

Mapa sytuacyjno - wysokościowa z uzbrojeniem terenu

skala 1:500

Bydgoszcz - ul. Gdańska 20

ark.mapy 321_0131,0133

obręb 130

Ldz.MPG 2312/2007

Dz.E.R.G. 2705/2007

Bydgoszcz, dnia 14.08.2007r.



MIEJSKA PRACOWNIA GEODEZYJNA
ul. Grudziądzka 9-15
85-130 BYDGOSZCZ
tel. 328 88 98, 585 88 98, fax 321 61 28

DYREKTOR
Miejskiej Pracowni Geodezyjnej
w Bydgoszczy
mgr inż. Dariusz Kosieniak

MIEJSKA PRACOWNIA GEODEZYJNA
Grodzki Ośrodek Dokumentacji
Geodezyjnej i Kartograficznej w Bydgoszczy
W obszarze oznaczonym linią
dokonano aktualizacji treści mapy zasadniczej.
Dokumenty z pomiaru uzupełniającego przyjęto do
zasobu powiatowego w dniu 14.08.2007r.
i zaszeregowano pod nr 2705/2007.
Niniejsza mapa może służyć do celów projektowych.
Projektowane obiekty budowlane wymagające pozwolenia na
budowę podlegają wytyczeniu i inwentaryzacji powykonawczej
przez jednostki uprawnione do wykonania prac geodezyjnych.
Bydgoszcz, dn. 14.08.2007r. Dyrektor Dariusz Kosieniak

wej w Bydgoszcz
na działkę 14.08.2007r.

Nie wyklucza się istnienia w terenie również urządzeń podziemnych ułożonych a nie zgłoszonych do inwentaryzacji geodezyjnej.

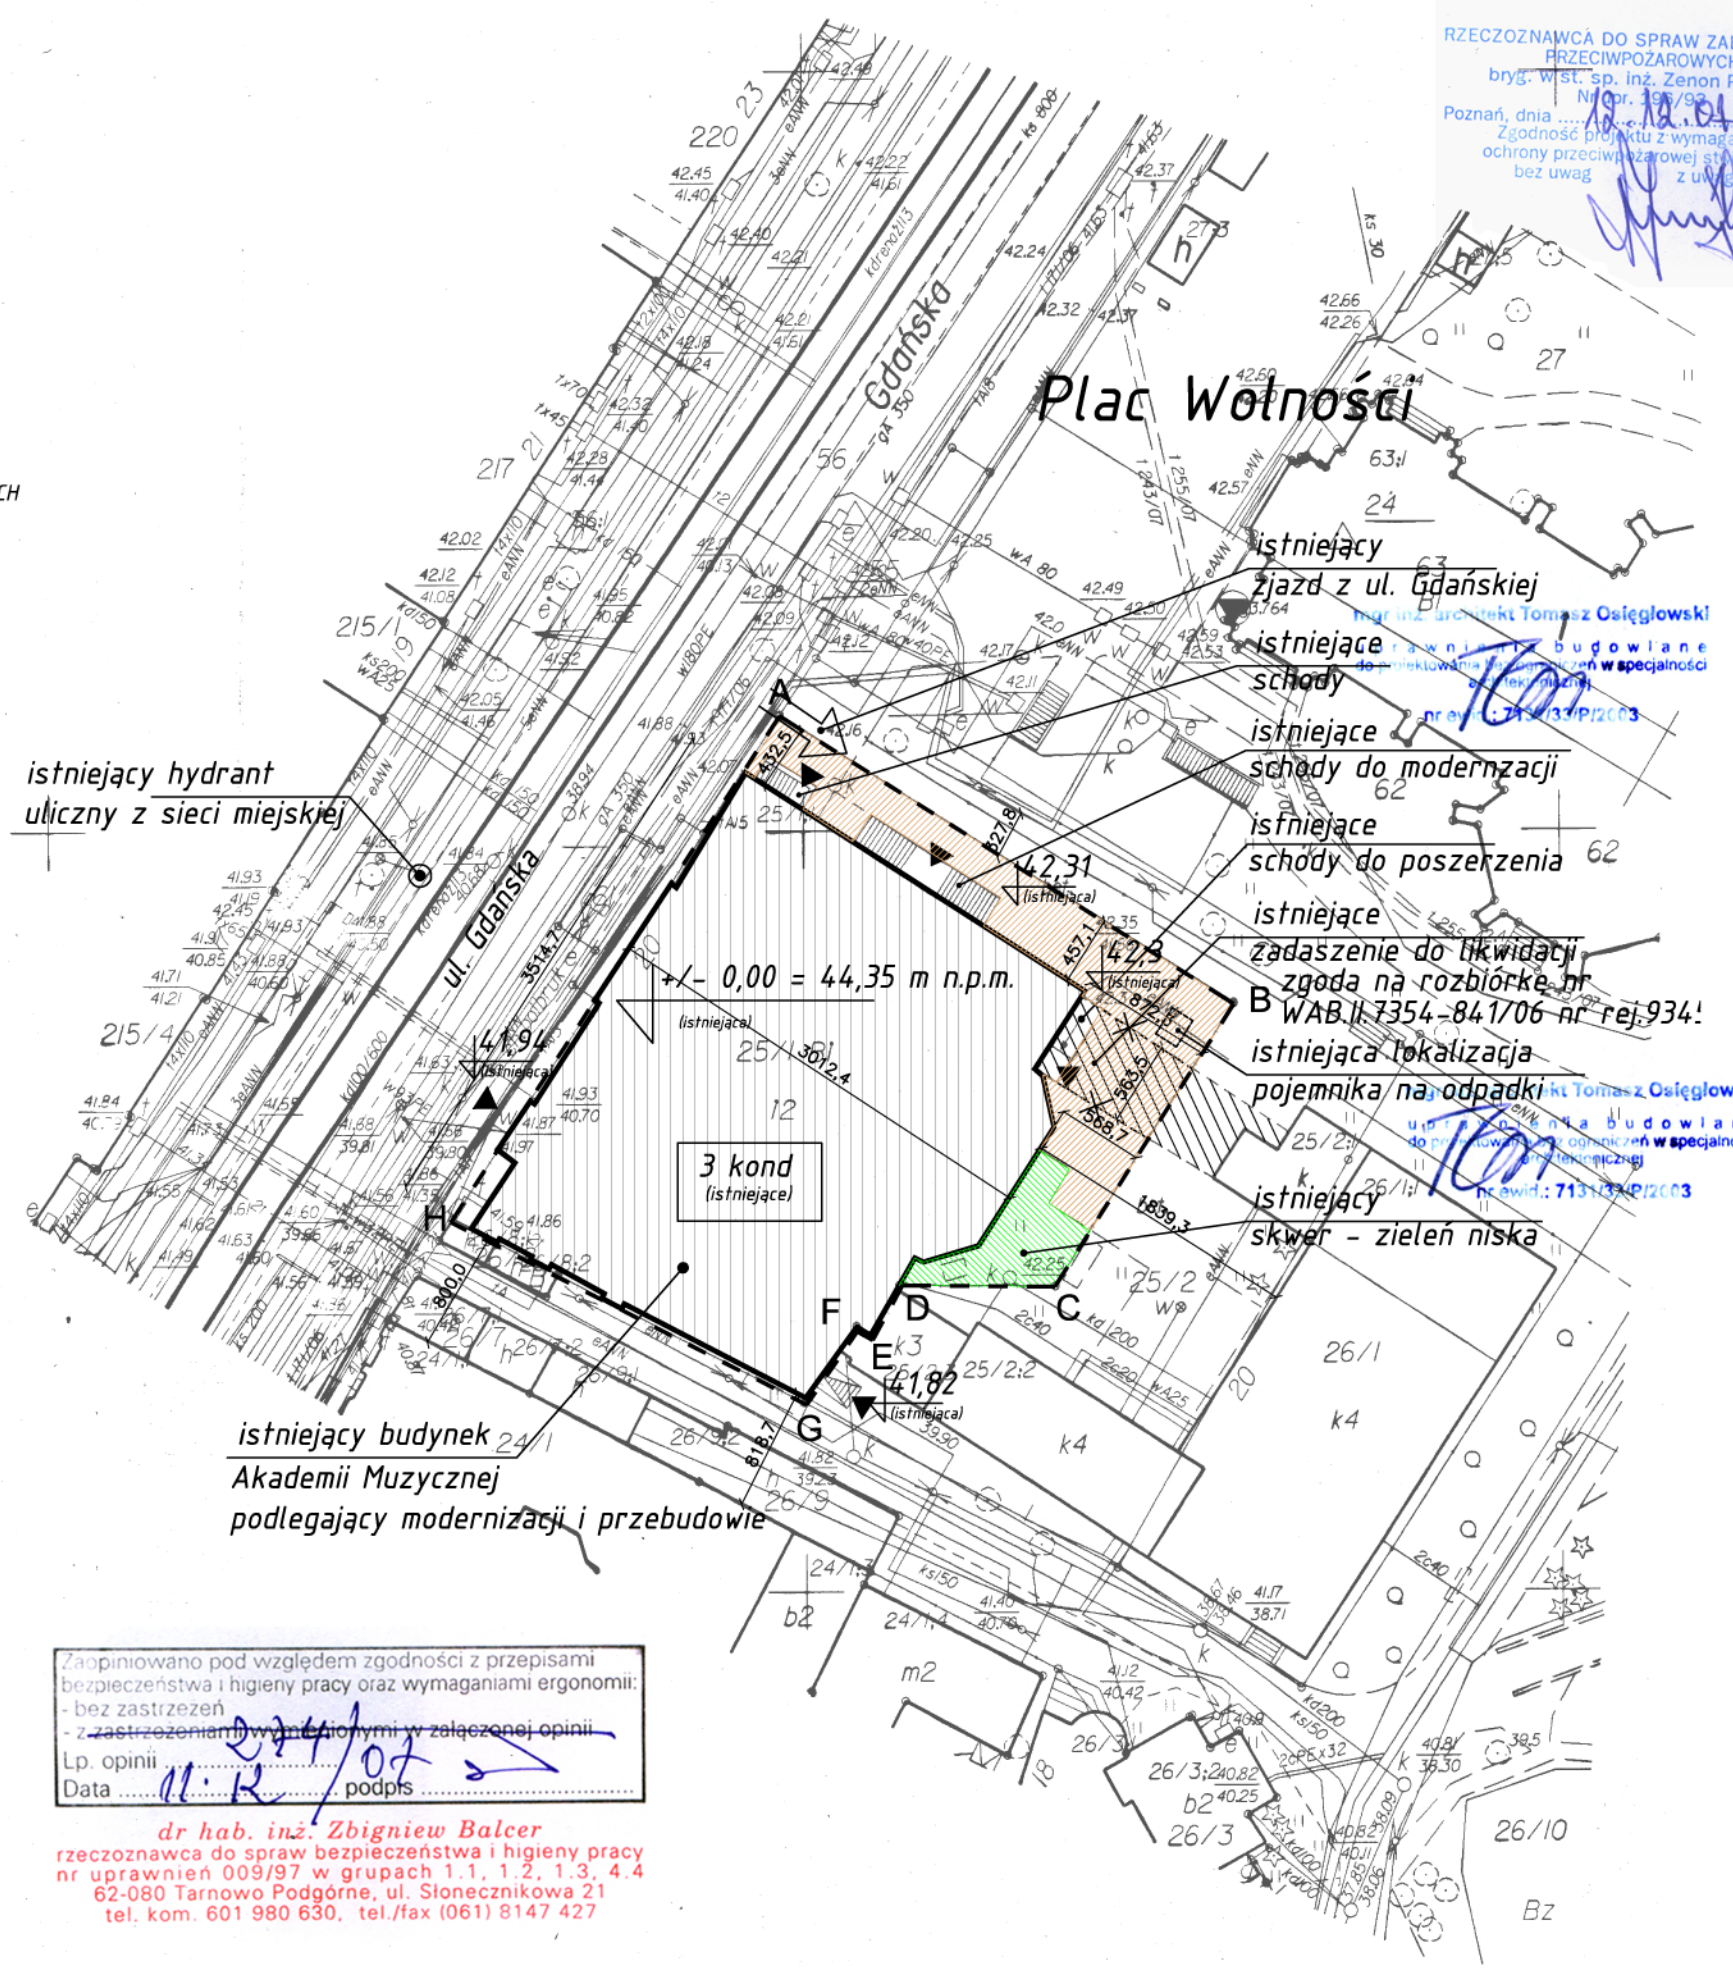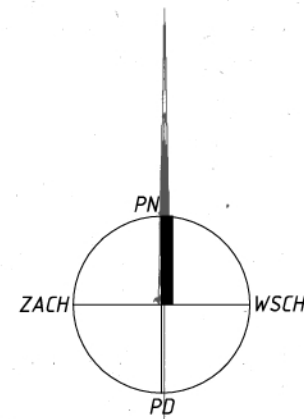

RZECZOZNAWCA DO SPRAW ZABEZPIECZENIA PRZECIWPÓŻAROWYCH
mgr inż. sp. inż. Zenon Praczyk
Poznań, dnia 14.08.2007r.
Zgodność projektu z wymaganiami ochrony przeciwpożarowej spełnioną bez uwag z uwzględnieniem

Uzgodniono pod względem wymagań higienicznych i zdrowotnych bez zastrzeżeń (z zastrzeżeniami)
Data 11.12.07 podpis
Lp. opinii 223/07

mgr inż. Andrzej Korduba
rzeczoznawca ds. sanitarno-higienicznych
Nr upraw. 116-810/95 w zakresie bud. przemysłowego i ogólnego
Adres zam. P.A. Os. Słowackiego nr 6/159, tel. 061-8234-079
Biuro: 61-895 Poznań, ul. Powst. Wlkp. 2A, tel./fax 061-8537-339

LEGENDA :

- A ÷ H GRANICE DZIAŁKI - ZAKRES INWESTYCJI
- ▲ WEJŚCIA DO BUDYNKU

Wydanie 01

JEDNOSTKA PROJEKTOWA:		ultra architects s.c. adres do korespondencji: ul. Woźna 11/4, 61-777 Poznań tel./fax (0-61) 851 96 67, gam 0-601 506 176 e-mail: biuro@ultra-architects.pl www.ultra-architects.pl II	
TYTUŁ OPRACOWANIA / NAZWA I ADRES OBIEKTU BUDOWLANEGO: Modernizacja budynku Akademii Muzycznej im. Feliksa Nowowiejskiego w Bydgoszczy przy ul. Gdańskiej 20 dla celów dydaktyczno – widowiskowo – koncertowych			
INWESTOR I ZLECENIODAWCA: AKADEMIA MUZYCZNA IM. FELIKSA NOWOWIEJSKIEGO ul. Słowackiego 7, 85-008 Bydgoszcz			
PROJEKTOWAŁ:	UPRAWNIENIA:	PODPIS:	
mgr inż. arch. T. Osiegtowski	7131/33/P/2003	TOM	
mgr inż. arch. M. Kościuch		K	
OPRACOWAŁ:			
mgr inż. arch. D. Brudło		Brudło	
mgr inż. arch. A. Ronżewska		R	
SPRAWDZIŁ:			
mgr inż. arch. K. Dembińska	WP-OIA/OKK/UpB/30/2006	U. Dembińska	
BRANŻA: ARCHITEKTURA	STADIUM: PROJEKT BUDOWLANY	DATA: 12 GRUDNIA 2007	SKALA: 1:500
TYTUŁ RYSUNKU: PROJEKT ZAGOSPODAROWANIA TERENU		NR RYS.: A-01	

Zapewniono pod względem zgodności z przepisami bezpieczeństwa i higieny pracy oraz wymaganiami ergonomii:
- bez zastrzeżeń
- z zastrzeżeniami wyrażenymi w załączonej opinii
Lp. opinii 224/07
Data 11.12.07 podpis

dr hab. inż. Zbigniew Balcer
rzeczoznawca do spraw bezpieczeństwa i higieny pracy
nr uprawnień 009/97 w grupach 1.1, 1.2, 1.3, 4.4
62-080 Tarnowo Podgórze, ul. Słonecznikowa 21
tel. kom. 601 980 630, tel./fax (061) 8147 427