


Staszica 5

Rzut I piętra

Skala 1 : 100

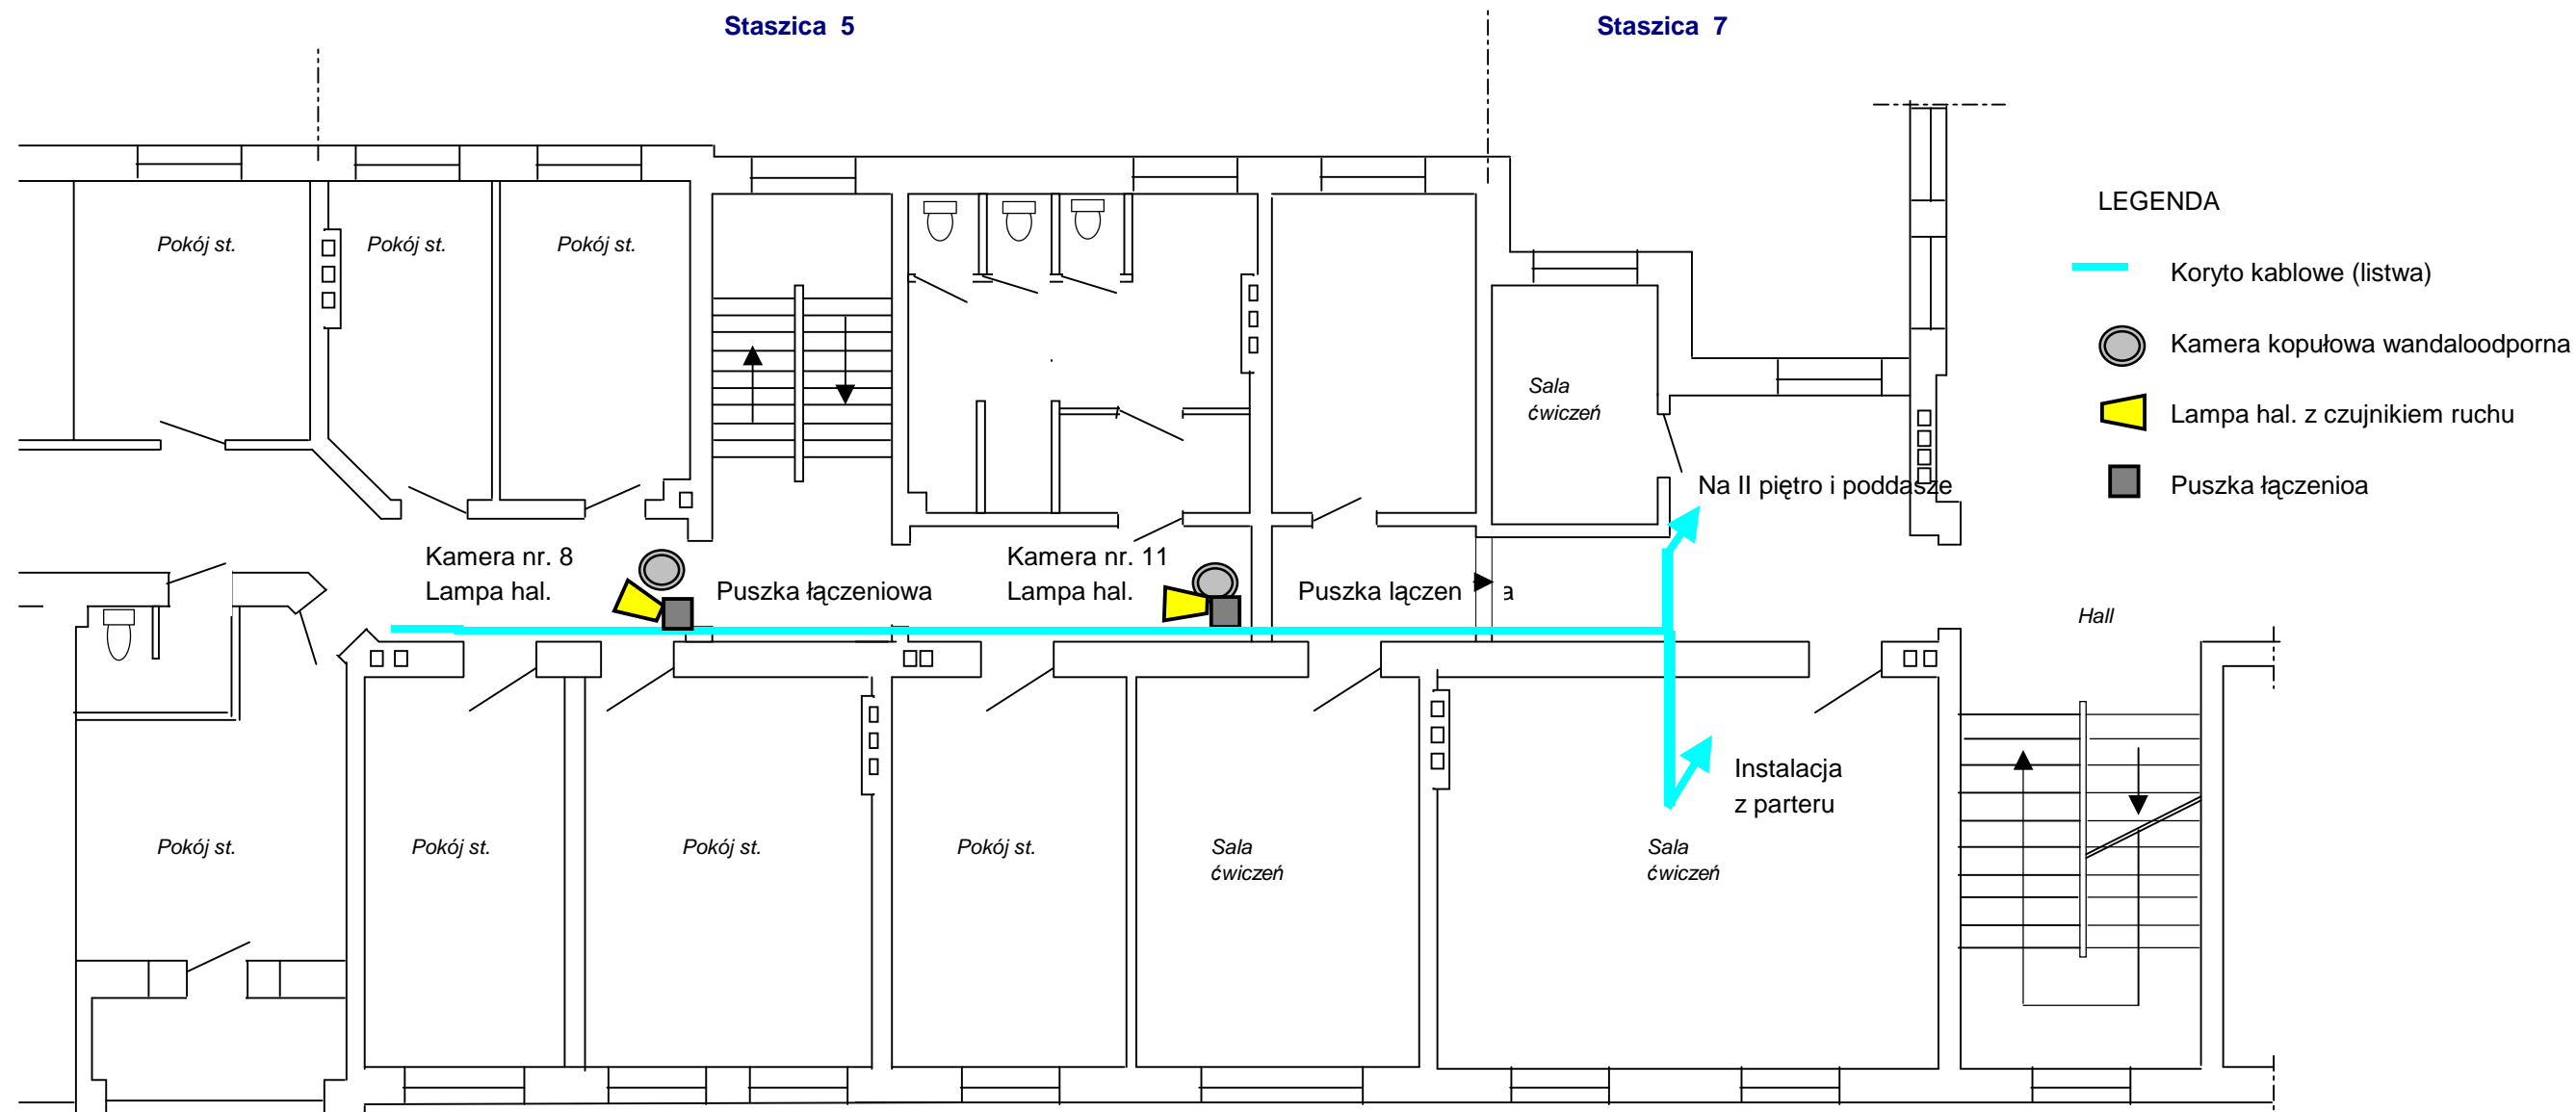

Projekt budowlany instalacji monitoringu	
Inwestor	Akademia Muzyczna w Bydgoszczy
Obiekt:	budynek ul. Staszica 5.
Temat:	Instalacje I piętra.
Opracował:	Michał Reszke
Sprawdził:	inż.. Romuald Froehлке upr.bud.nr 45/73
Data	maj 2009 r.
Rys nr	2