


Staszica 5

Rzut II piętra

Skala 1 : 100

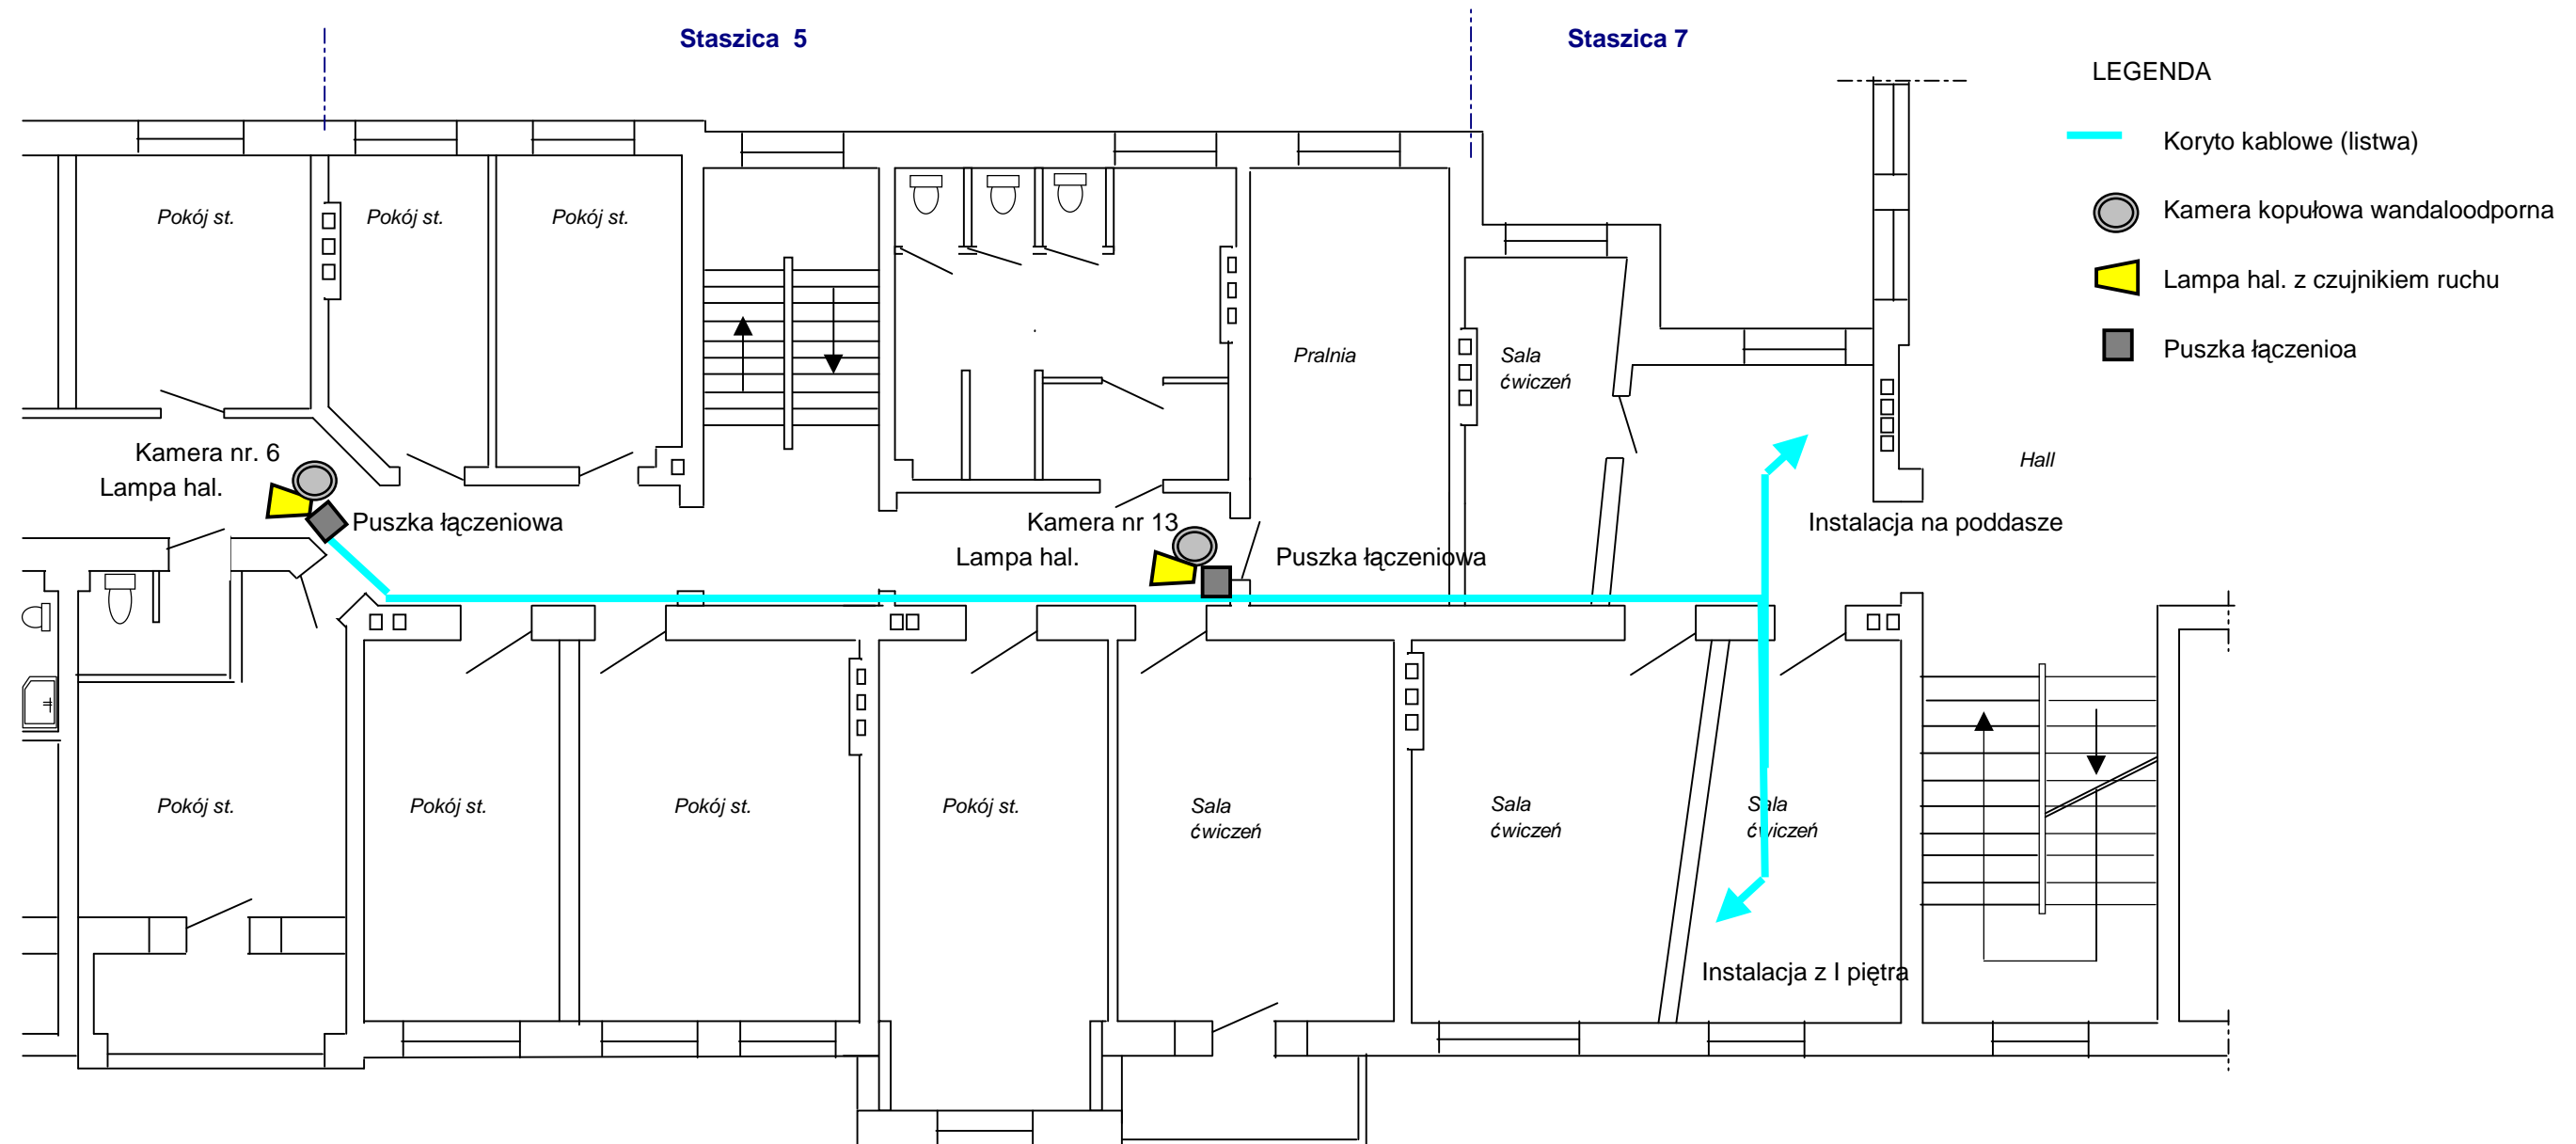

Projekt budowlany instalacji monitoringu	
Inwestor	Akademia Muzyczna w Bydgoszczy
Obiekt:	budynek ul. Staszica 5.
Temat:	Instalacje II piętra.
Opracował:	Michał Reszke
Sprawdził:	inż.. Romuald Froehlke upr.bud.nr 45/73
Data	maj 2009 r.
	Rys nr 3

