




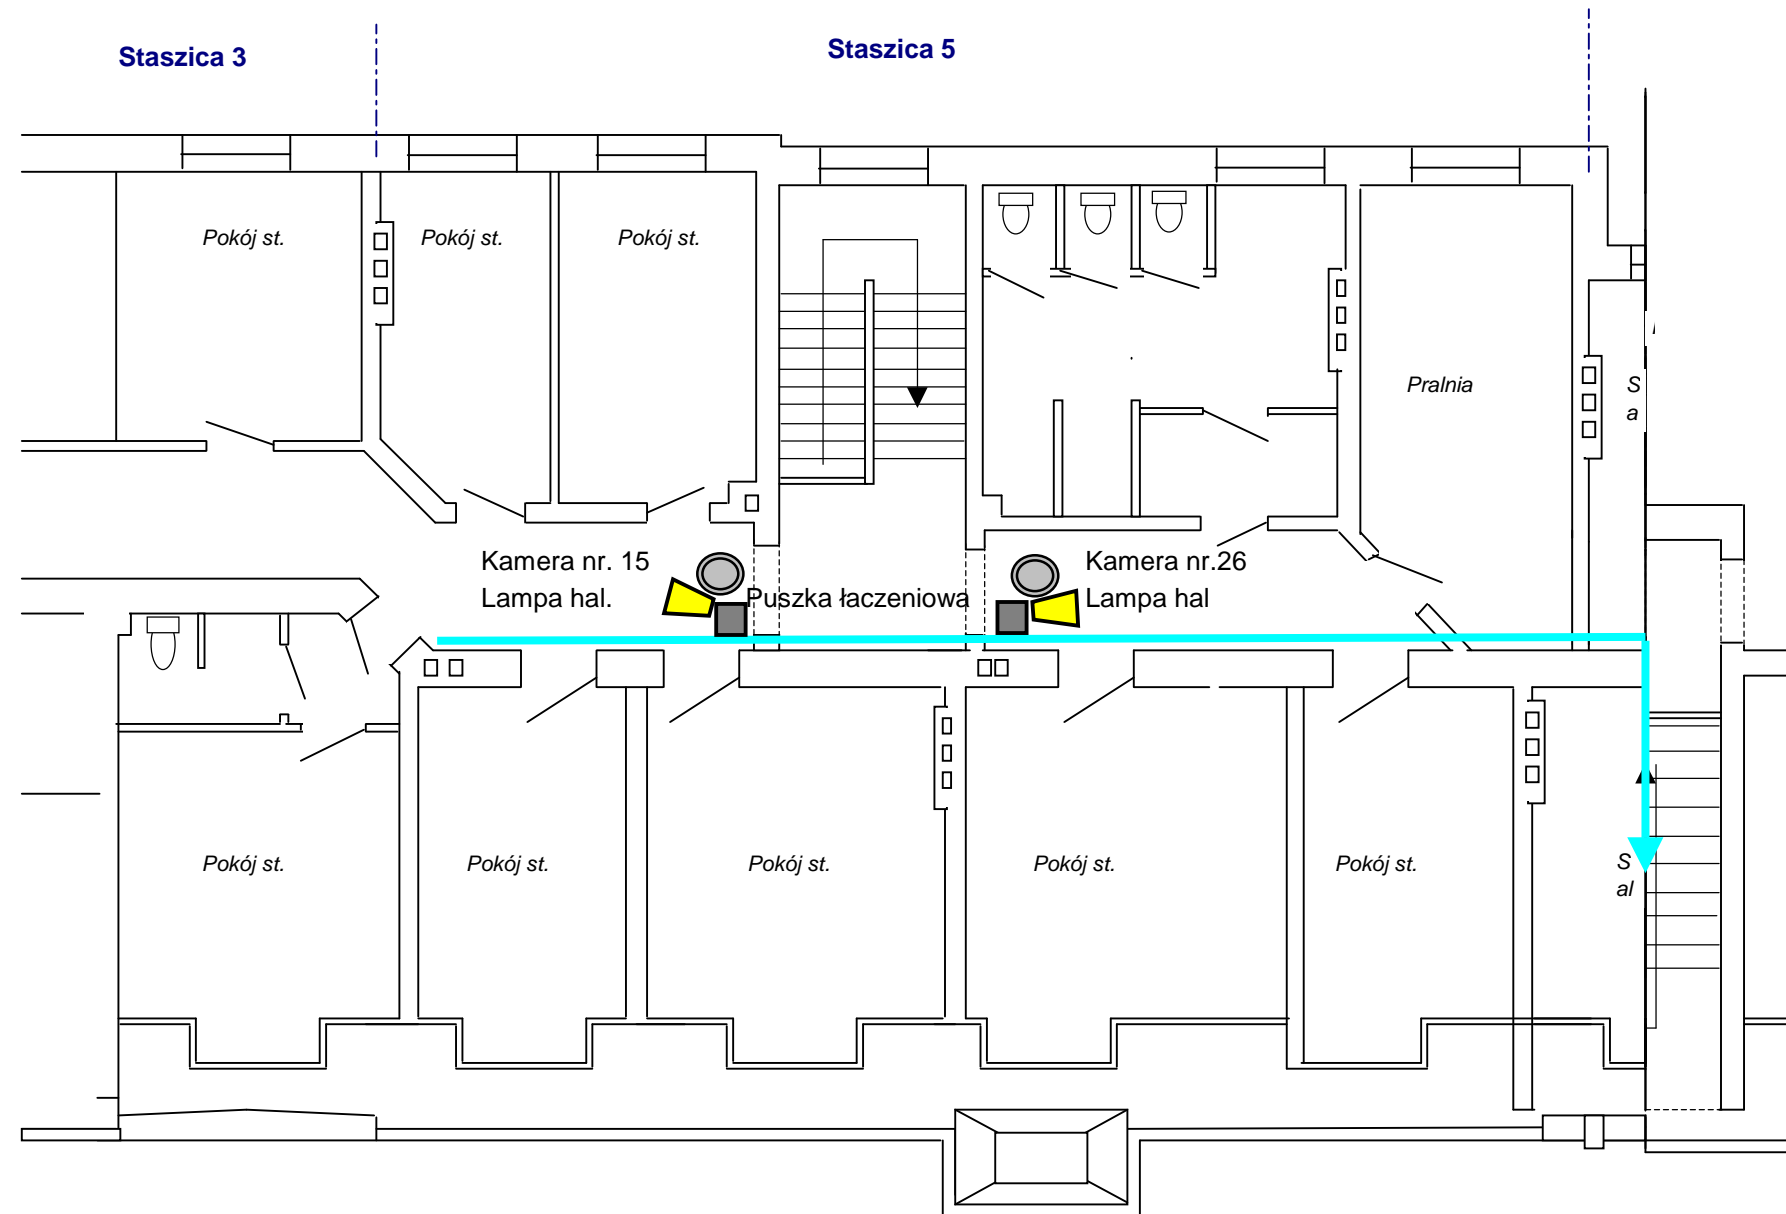

**Staszica 5**

**Rzut poddasza**

**Skala 1 : 100**



**LEGENDA**

-  Koryto kablowe (listwa)
-  Kamera kopułowa wandaloodporna
-  Lampa hal. z czujnikiem ruchu
-  Puszka łączeniowa

**Projekt budowlany instalacji monitoringu**

|                  |  |          |
|------------------|--|----------|
| Inwestor         | Akademia Muzyczna w Bydgoszczy             |          |
| Obiekt:          | budynek ul. Staszica 5.                    |          |
| Temat:           | Instalacje poddasza                        |          |
| Opracował:       | Michał Reszke                              |          |
| Sprawdził:       | inż.. Romuald Froehlke<br>upr.bud.nr 45/73 |          |
| Data maj 2009 r. |  | Rys nr 4 |