

Pomieszczenie techniczne

Łazienka

Staszica 3

Staszica 5

Pokój st.

Kuchnia

Pokój st.

Pokój st.

Pokój st.

Pokój st.

Pokój st.

Pokój st.

Praln

Pokój st.

Pokój st.

Pokój st.

Pokój st.

Pokój st.

Pokój st.

Pokój st.

Pokój st.

Pokój st.


Sala ćwiczeń

obw 4

Staszica 3 i 5

Rzut II piętra

Skala 1 : 100

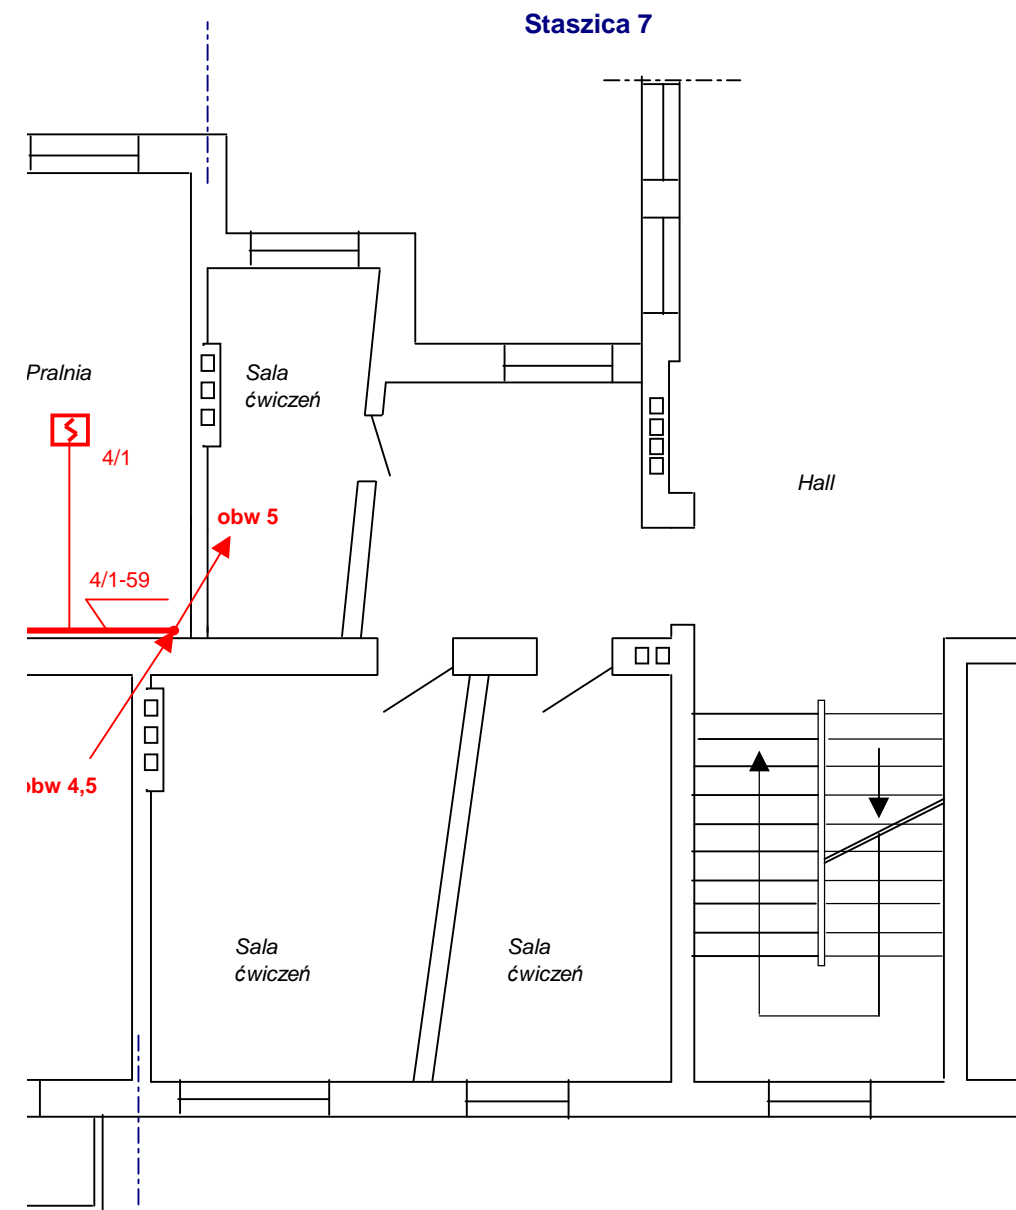

Jednostka projektowa: PROJ-FIN Spółka z o.o.	
Projekt budowlany Instalacji P-poż	
Inwestor:	Akademia Muzyczna w Bydgoszczy
Obiekt:	Zespół budynków ul. Staszica 3 i 5.
Temat:	Instalacje II piętra.
Opracował:	Michał Reszke
Sprawdził:	inż.. Romuald Froehke upr.bud.nr 45/73
Data:	maj 2009 r.
	Rys nr 4