


**Staszica 3 - 5**

**Rzut poddasza**

**Skala 1 : 100**

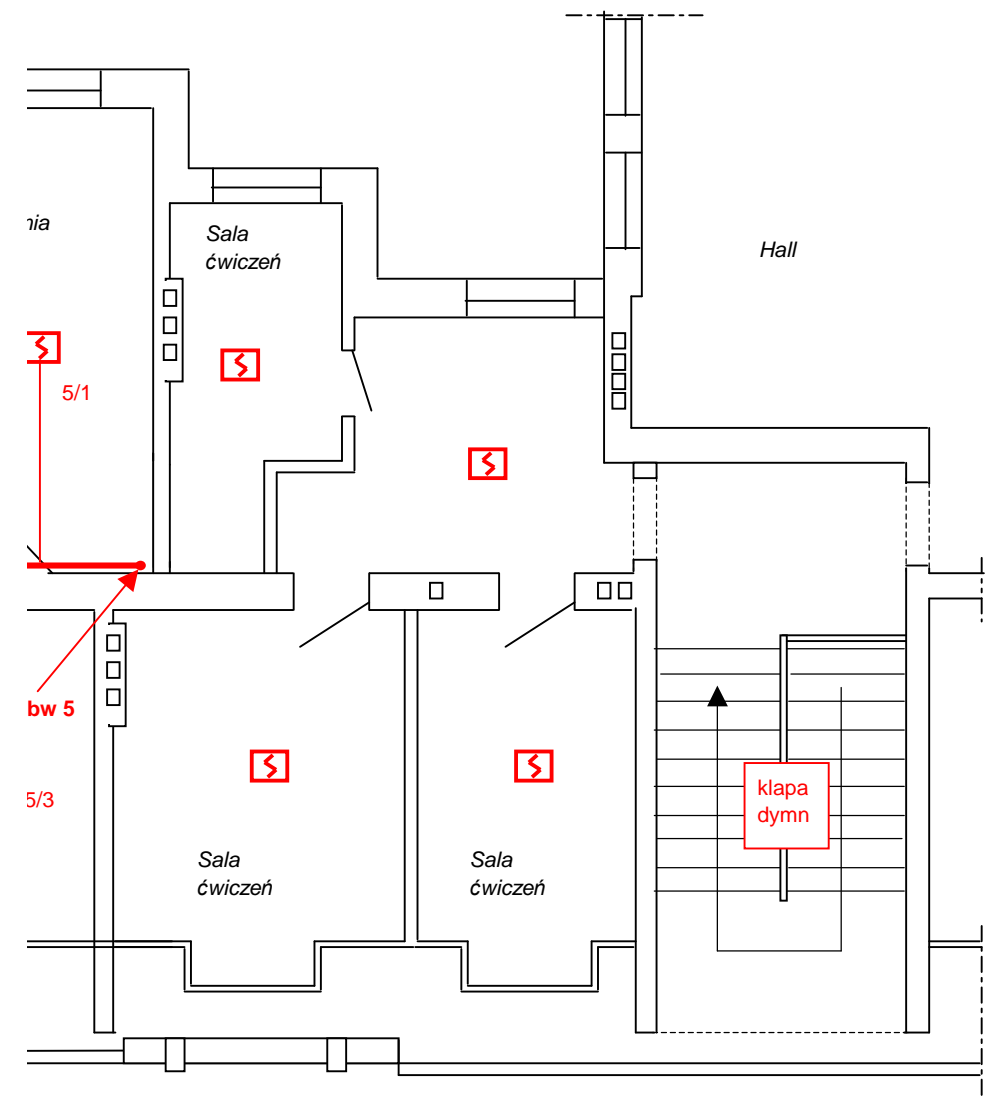

Jednostka projektowa: PROJ-FIN Spółka z o.o.	
<b>Projekt budowlany Instalacji P-poż</b>	
Inwestor:	Akademia Muzyczna w Bydgoszczy
Obiekt:	Zespół budynków ul. Staszica 3 - 5.
Temat:	Instalacje poddasza
Opracował:	Michał Reszke
Sprawdził:	inż.. Romuald Froehлке upr.bud.nr 45/73
Data maj 2009 r.	Rys nr 5