

Sala koncertowa


Staszica 3

Uwaga:
 Klapy dymowe zostaną
 zainstalowane
 wg. opracowania projektu branży
 budowlanej.

Staszica 5

Staszica 7

Schemat docelowy instalacji sygnalizacji pożaru

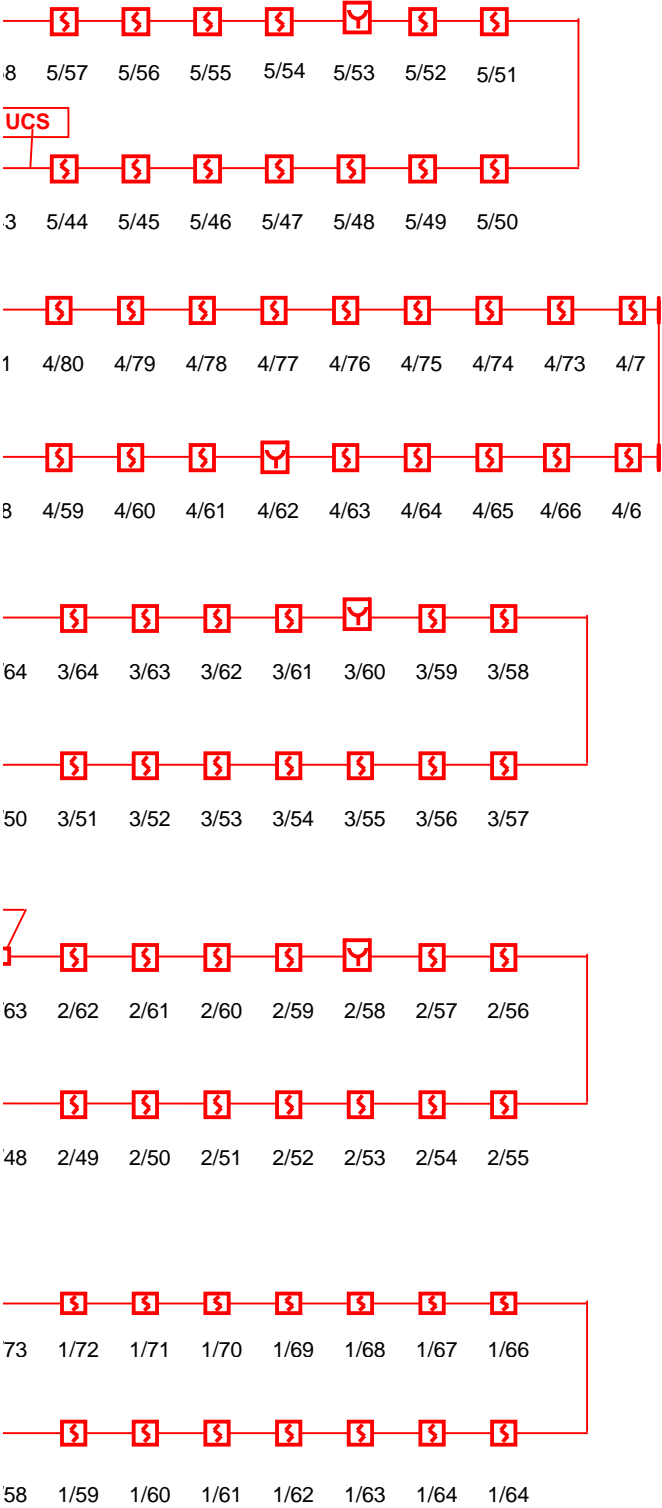

Kołatąja 12

Inwestor	Akademia Muzyczna w Bydgoszczy	
Obiekt:	Zespół bud. ul. Staszica 3,5,7,Kołatąja 12	
Temat:	Schemat instalacji sygnalizacji pożaru	
Opracował:	inż.Michał Reszke	
Sprawdził:	inż.. Romuald Froehlke upr.bud.nr 45/73	
Data	maj 2009 r.	Rys nr