




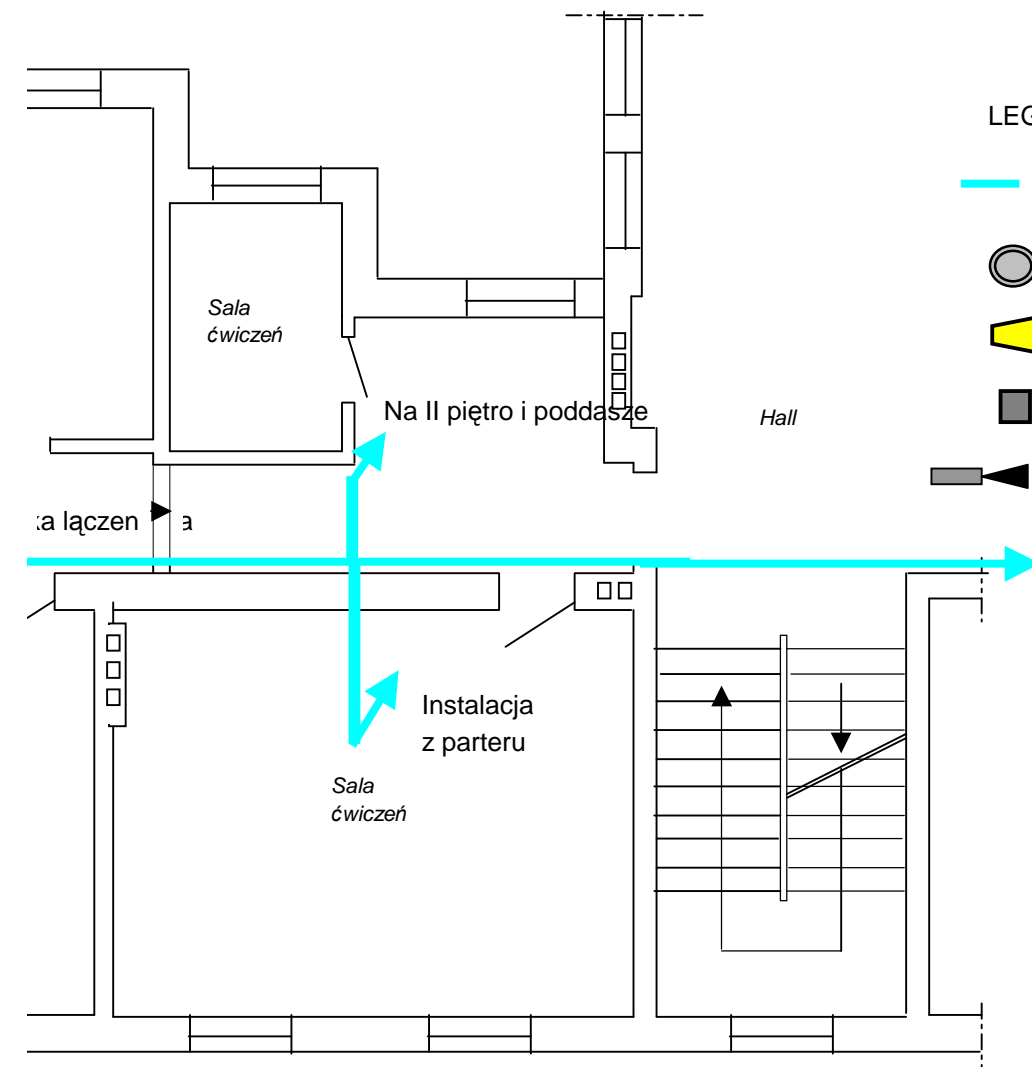


Staszica 3 - 5

Rzut I piętra

Skala 1 : 100



LEGENDA

-  Koryto kablowe (listwa)
-  Kamera kopułowa wandaloodporna
-  Lampa hal. z czujnikiem ruchu
-  Puszka łączenioa
-  Kamera zewnętrzna

| Projekt budowlany instalacji monitoringu | |
|--|--|
| Inwestor | Akademia Muzyczna w Bydgoszczy |
| Obiekt: | Zespół budynków ul. Staszica 5. |
| Temat: | Instalacje I piętra. |
| Opracował: | Michał Reszke |
| Sprawdził: | inż.. Romuald Froehlke upr.bud.nr 45/73 |
| Data | maj 2009 r. |
| Rys nr | |