


SALA KAMERALNA

Łącznie: 140 miejsc (+ 1 miejsce dla osoby z niepełnosprawnościami)

Parter: 124 miejsca + 1 OzN

Balkon: 16 miejsc

SCENA

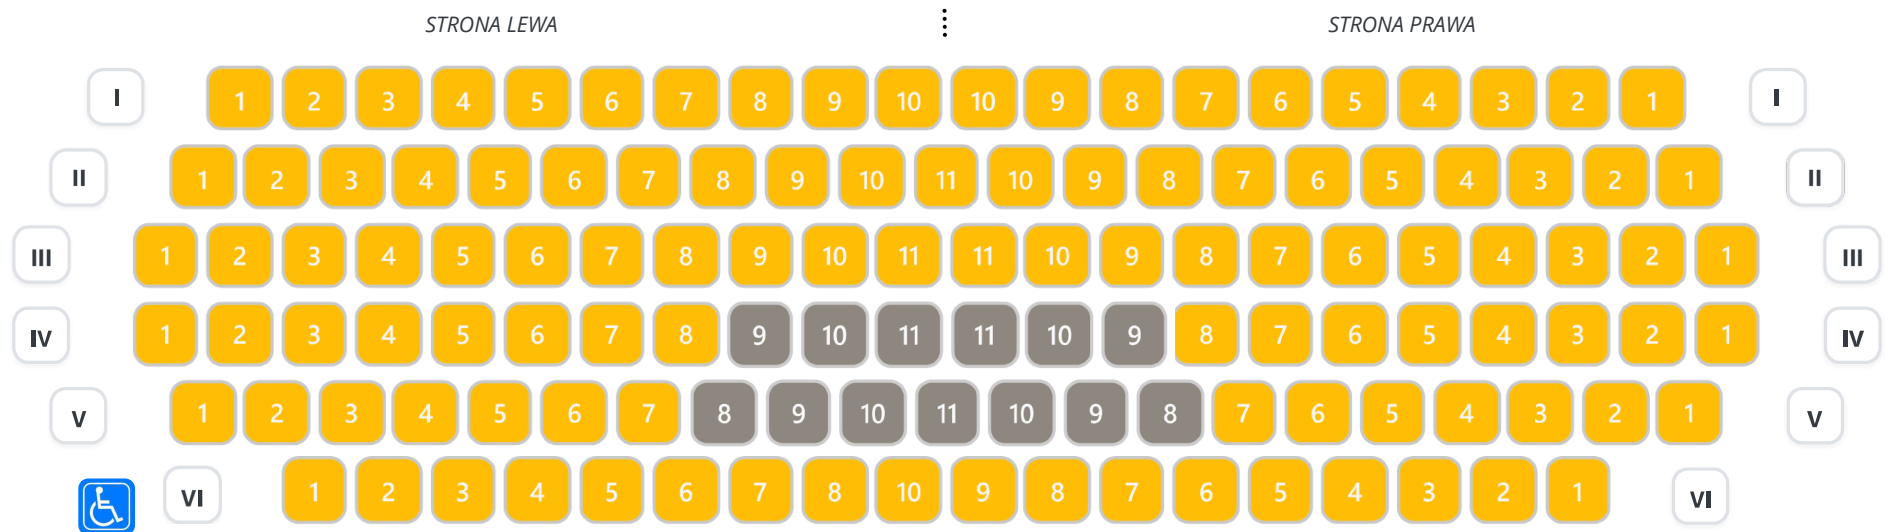

BALKON



-  Miejsca dla publiczności
-  Konsola realizatorska (FOH)