


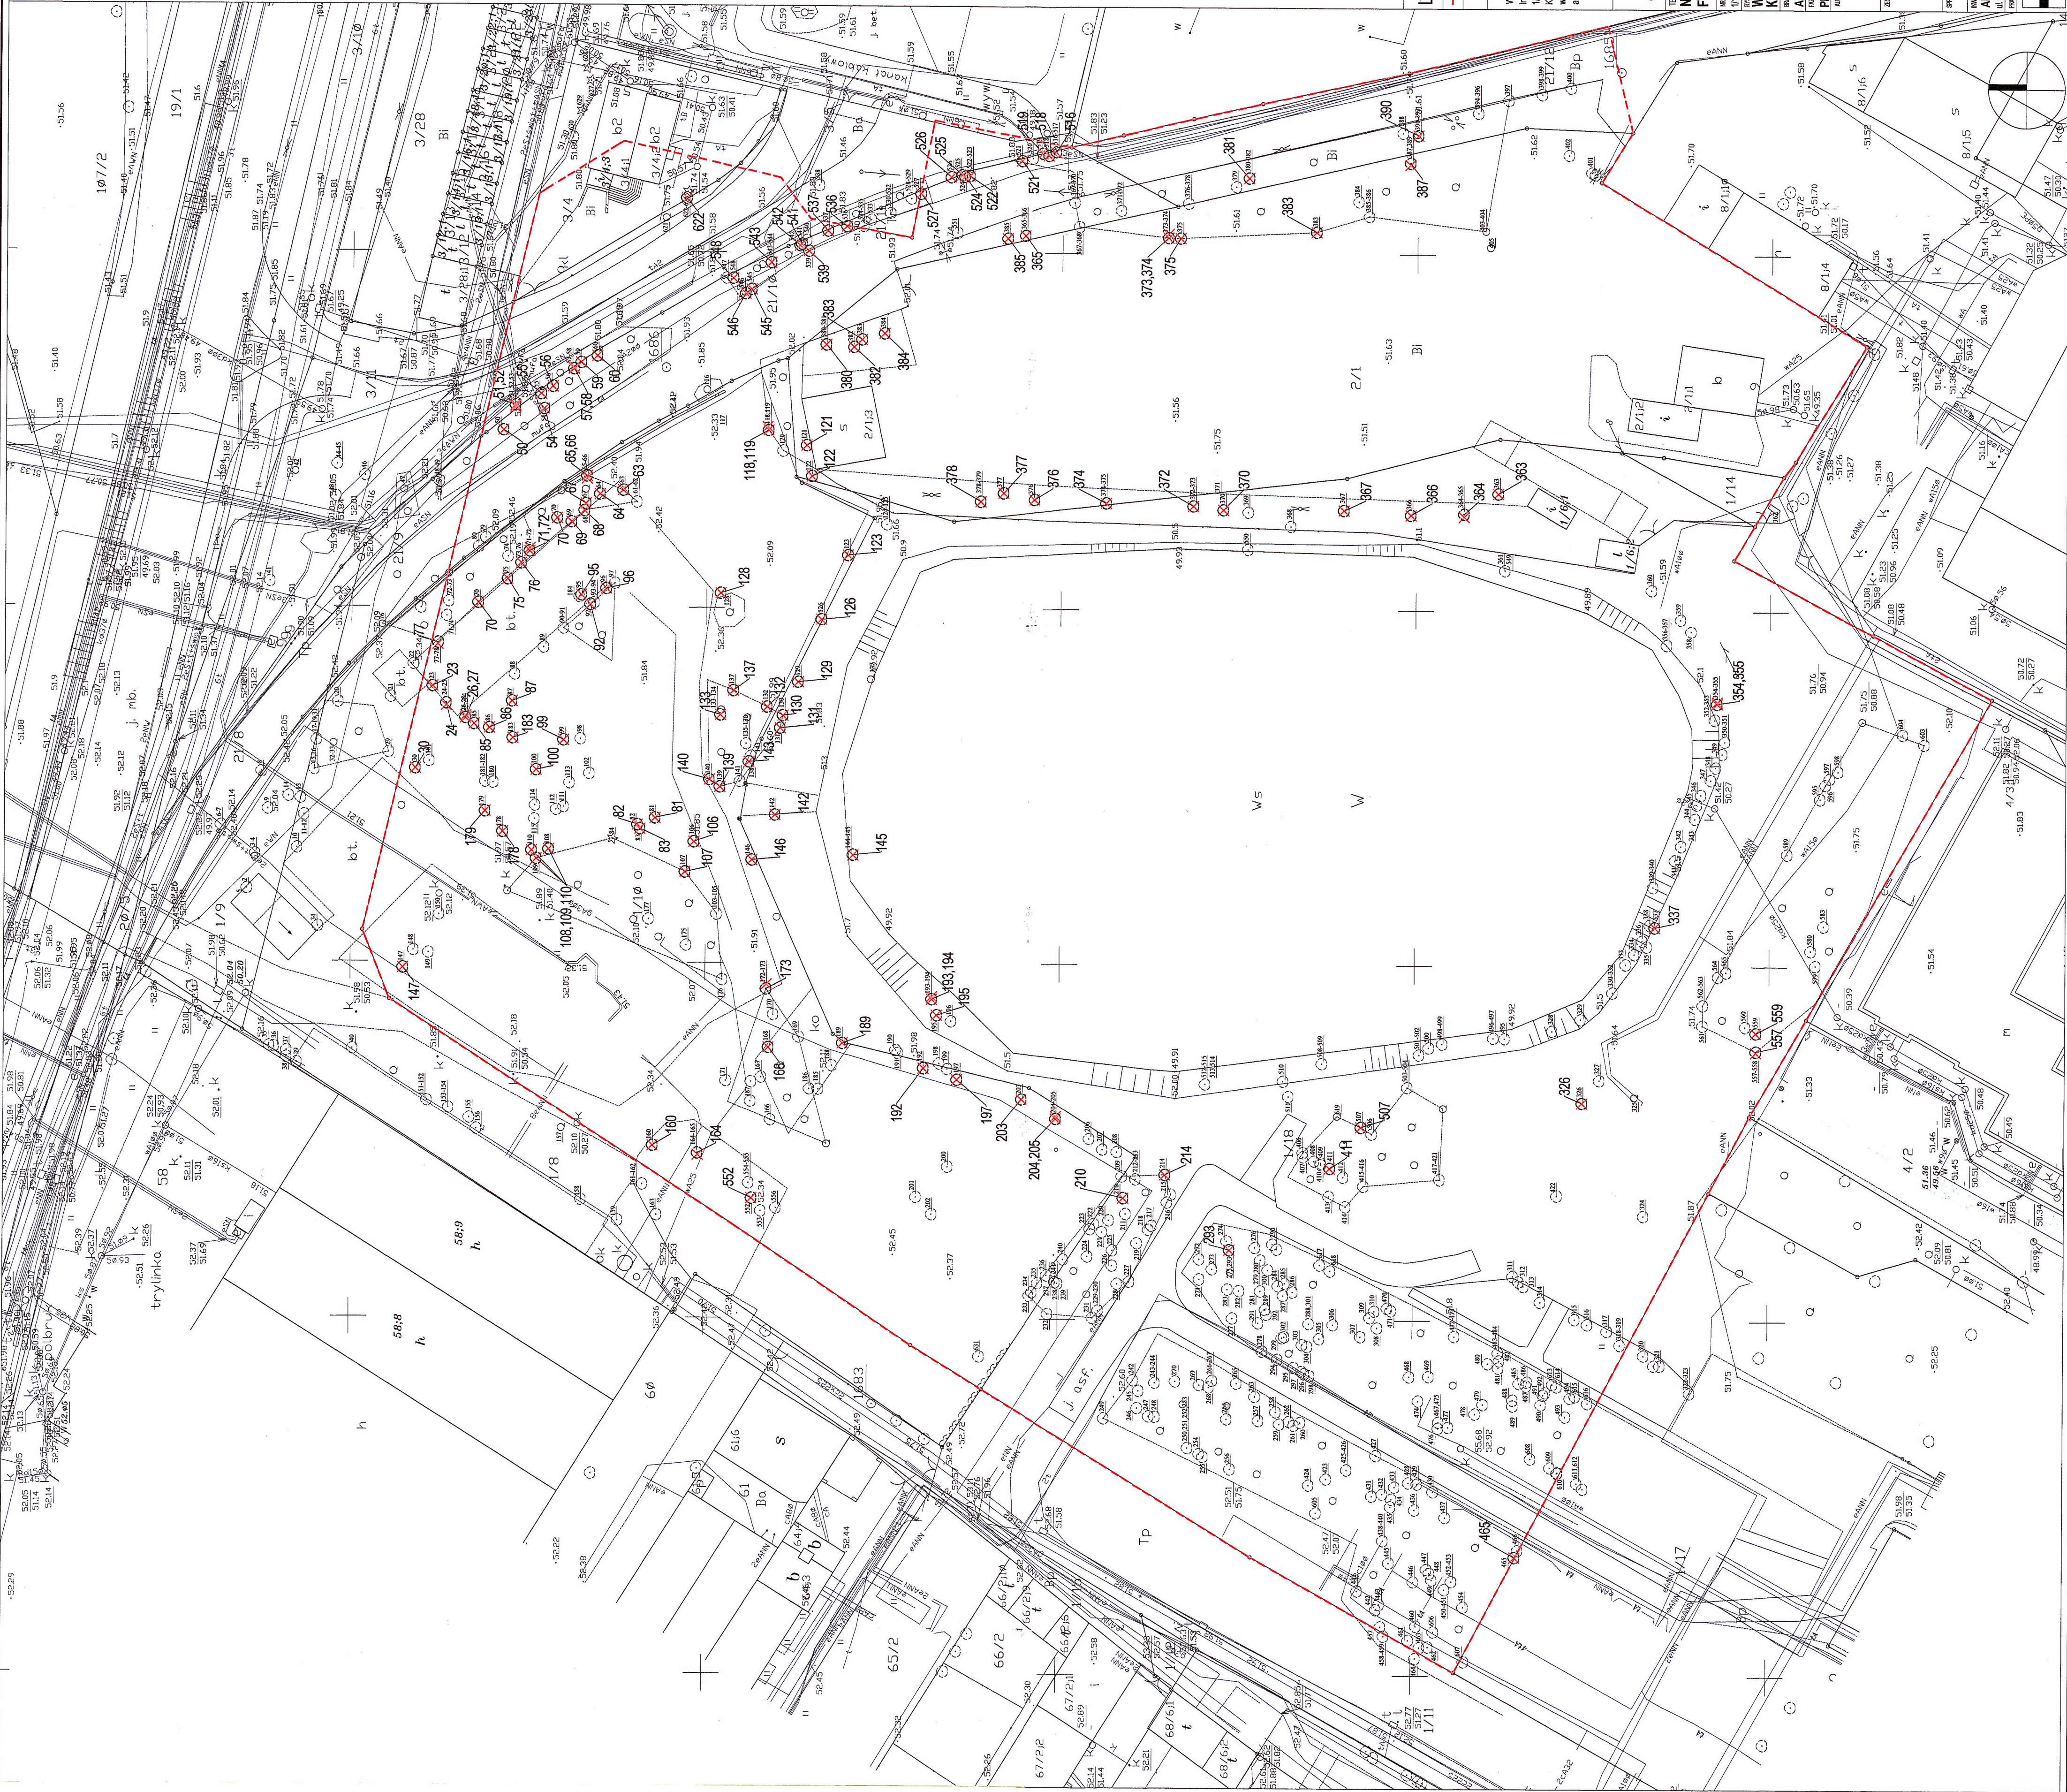

URZĄD MIASTA BYDGOSZCZY
Wydział Gospodarki Miejskiej
Biuro Inżynierii
85-102 Bydgoszcz (13)

LEGENDA:
--- GRANICA DZIAŁU BUDOWLANEJ
X DRZEWA / KRZEWY DO WYCINNI
KOLIZJA Z PROJEKTEM

WYKONANO NA PODSTAWIE OPRACOWANIA:
Inwentaryzacja drzew i krzewów rosnących na terenie działek nr 118, 119, 120, 121, 122, 21, 34, 35, 217 objętych 170 pokazywanych przy ulicy
Kamiennej w Bydgoszczy z oceną stanu zdrowotnego z propozycją
wycinki drzew.
autor opracowania: mgr inż. Maria Rudnicka-Tomczak

AM
AKADEMIA MUZYCZNA
imienia Feliksa Nowowiejskiego
w Bydgoszczy

TMAT
Nowa Siedziba Akademii Muzycznej imienia
Feliksa Nowowiejskiego w Bydgoszczy

WZROST	110, 114, 118, 21, 210 oraz fig. 35, 34, 170	170
PROJEKT	WYKAZ DRZEW I KRZEWÓW KOLIZUJĄCYCH Z PROJEKTEM	ZAL.1
SKALA	1 : 500	REZULTAT
DATA	12.02.2018	DATA
PROJEKT BUDOWLANY	ARCHITEKTURA	PROJEKT BUDOWLANY
PROJEKTANT	mgr inż. Maria Rudnicka-Tomczak	PROJEKTANT
OPRACOWANIE	mgr inż. Maria Rudnicka-Tomczak	OPRACOWANIE
WYKONANIE	mgr inż. Maria Rudnicka-Tomczak	WYKONANIE
AKADEMIA MUZYCZNA im. Feliksa Nowowiejskiego	ul. Świerżewskiego 7, 85-102 Bydgoszcz	AKADEMIA MUZYCZNA im. Feliksa Nowowiejskiego

plus3 architektura sp. z o.o.
ul. Chłopskiej 19, 85-104 Bydgoszcz
48 22 879 83 05 | www.plus3architekt.pl