


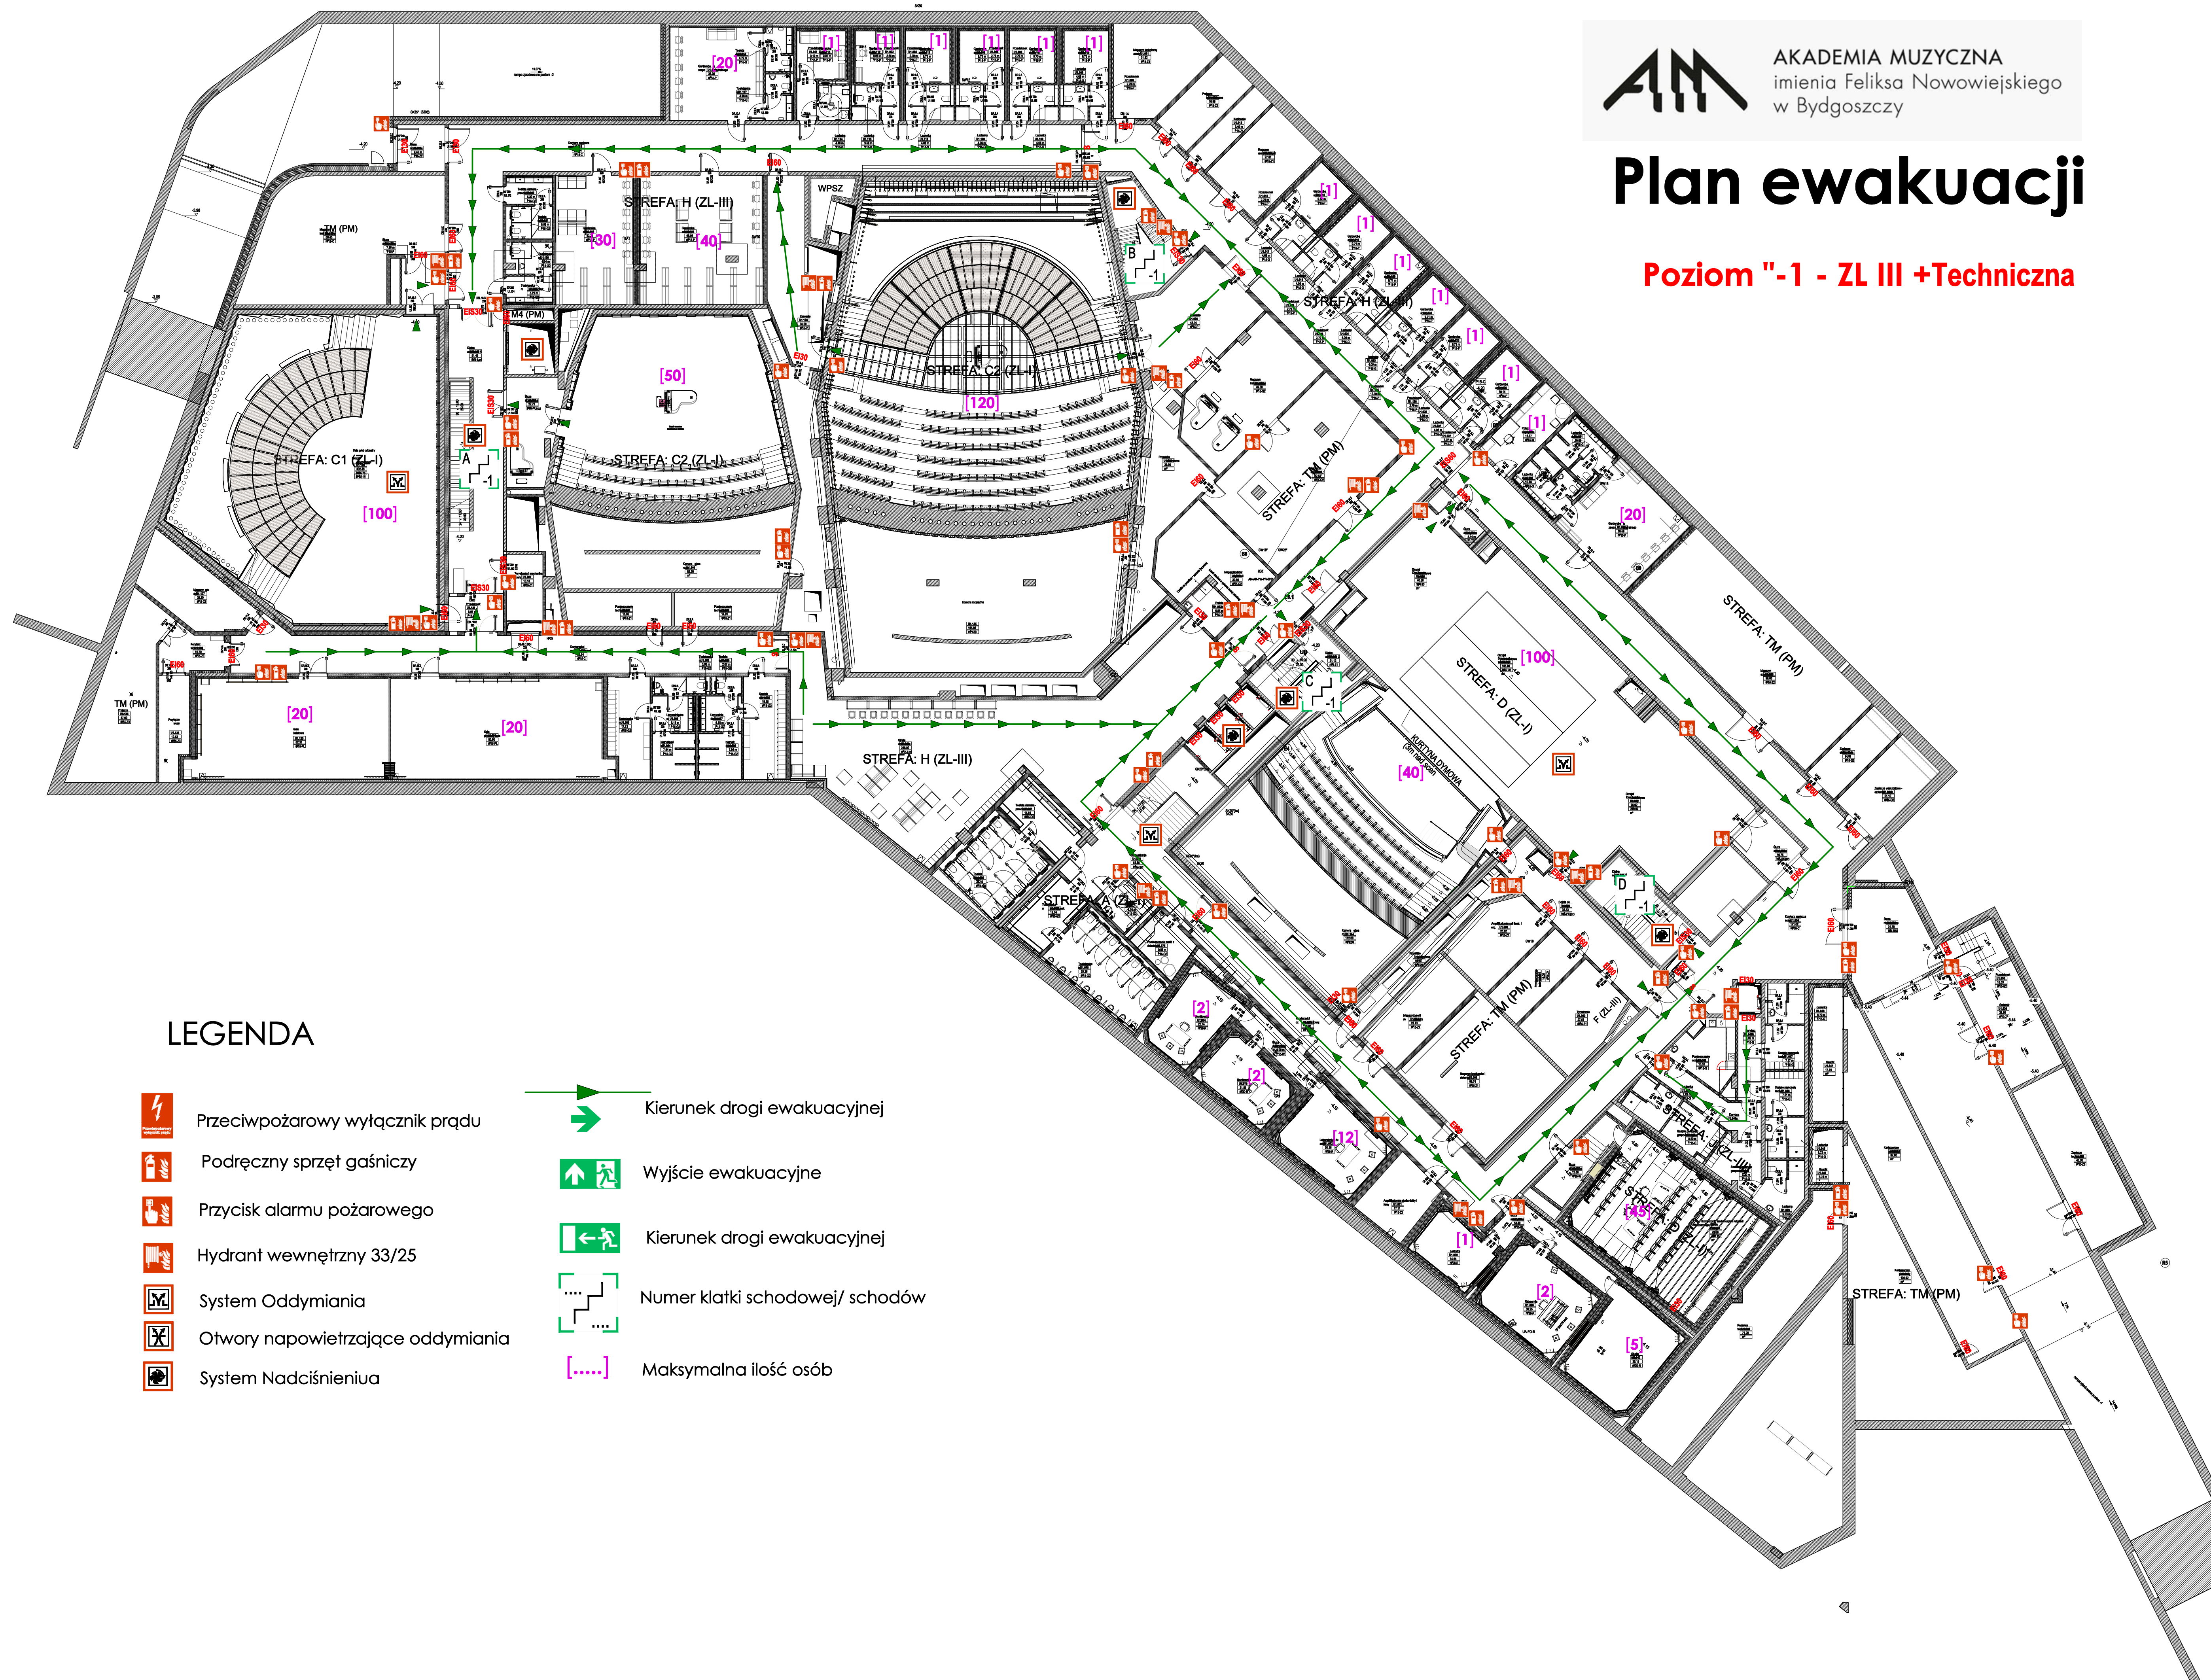

AKADEMIA MUZYCZNA
imienia Feliksa Nowowiejskiego
w Bydgoszczy

Plan ewakuacji

Poziom "-1 - ZL III +Techniczna



LEGENDA

- | | | | |
|--|-----------------------------------|--|---------------------------------|
| | Przeciwpożarowy wyłącznik prądu | | Kierunek drogi ewakuacyjnej |
| | Podręczny sprzęt gaśniczy | | Wyjście ewakuacyjne |
| | Przycisk alarmu pożarowego | | Kierunek drogi ewakuacyjnej |
| | Hydrant wewnętrzny 33/25 | | Numer klatki schodowej/ schodów |
| | System Oddymiania | | Maksymalna ilość osób |
| | Otwory napowietrzające oddymiania | | |
| | System Nacisnienia | | |