


Plan ewakuacji

Poziom "+2" - ZL I + ZL III

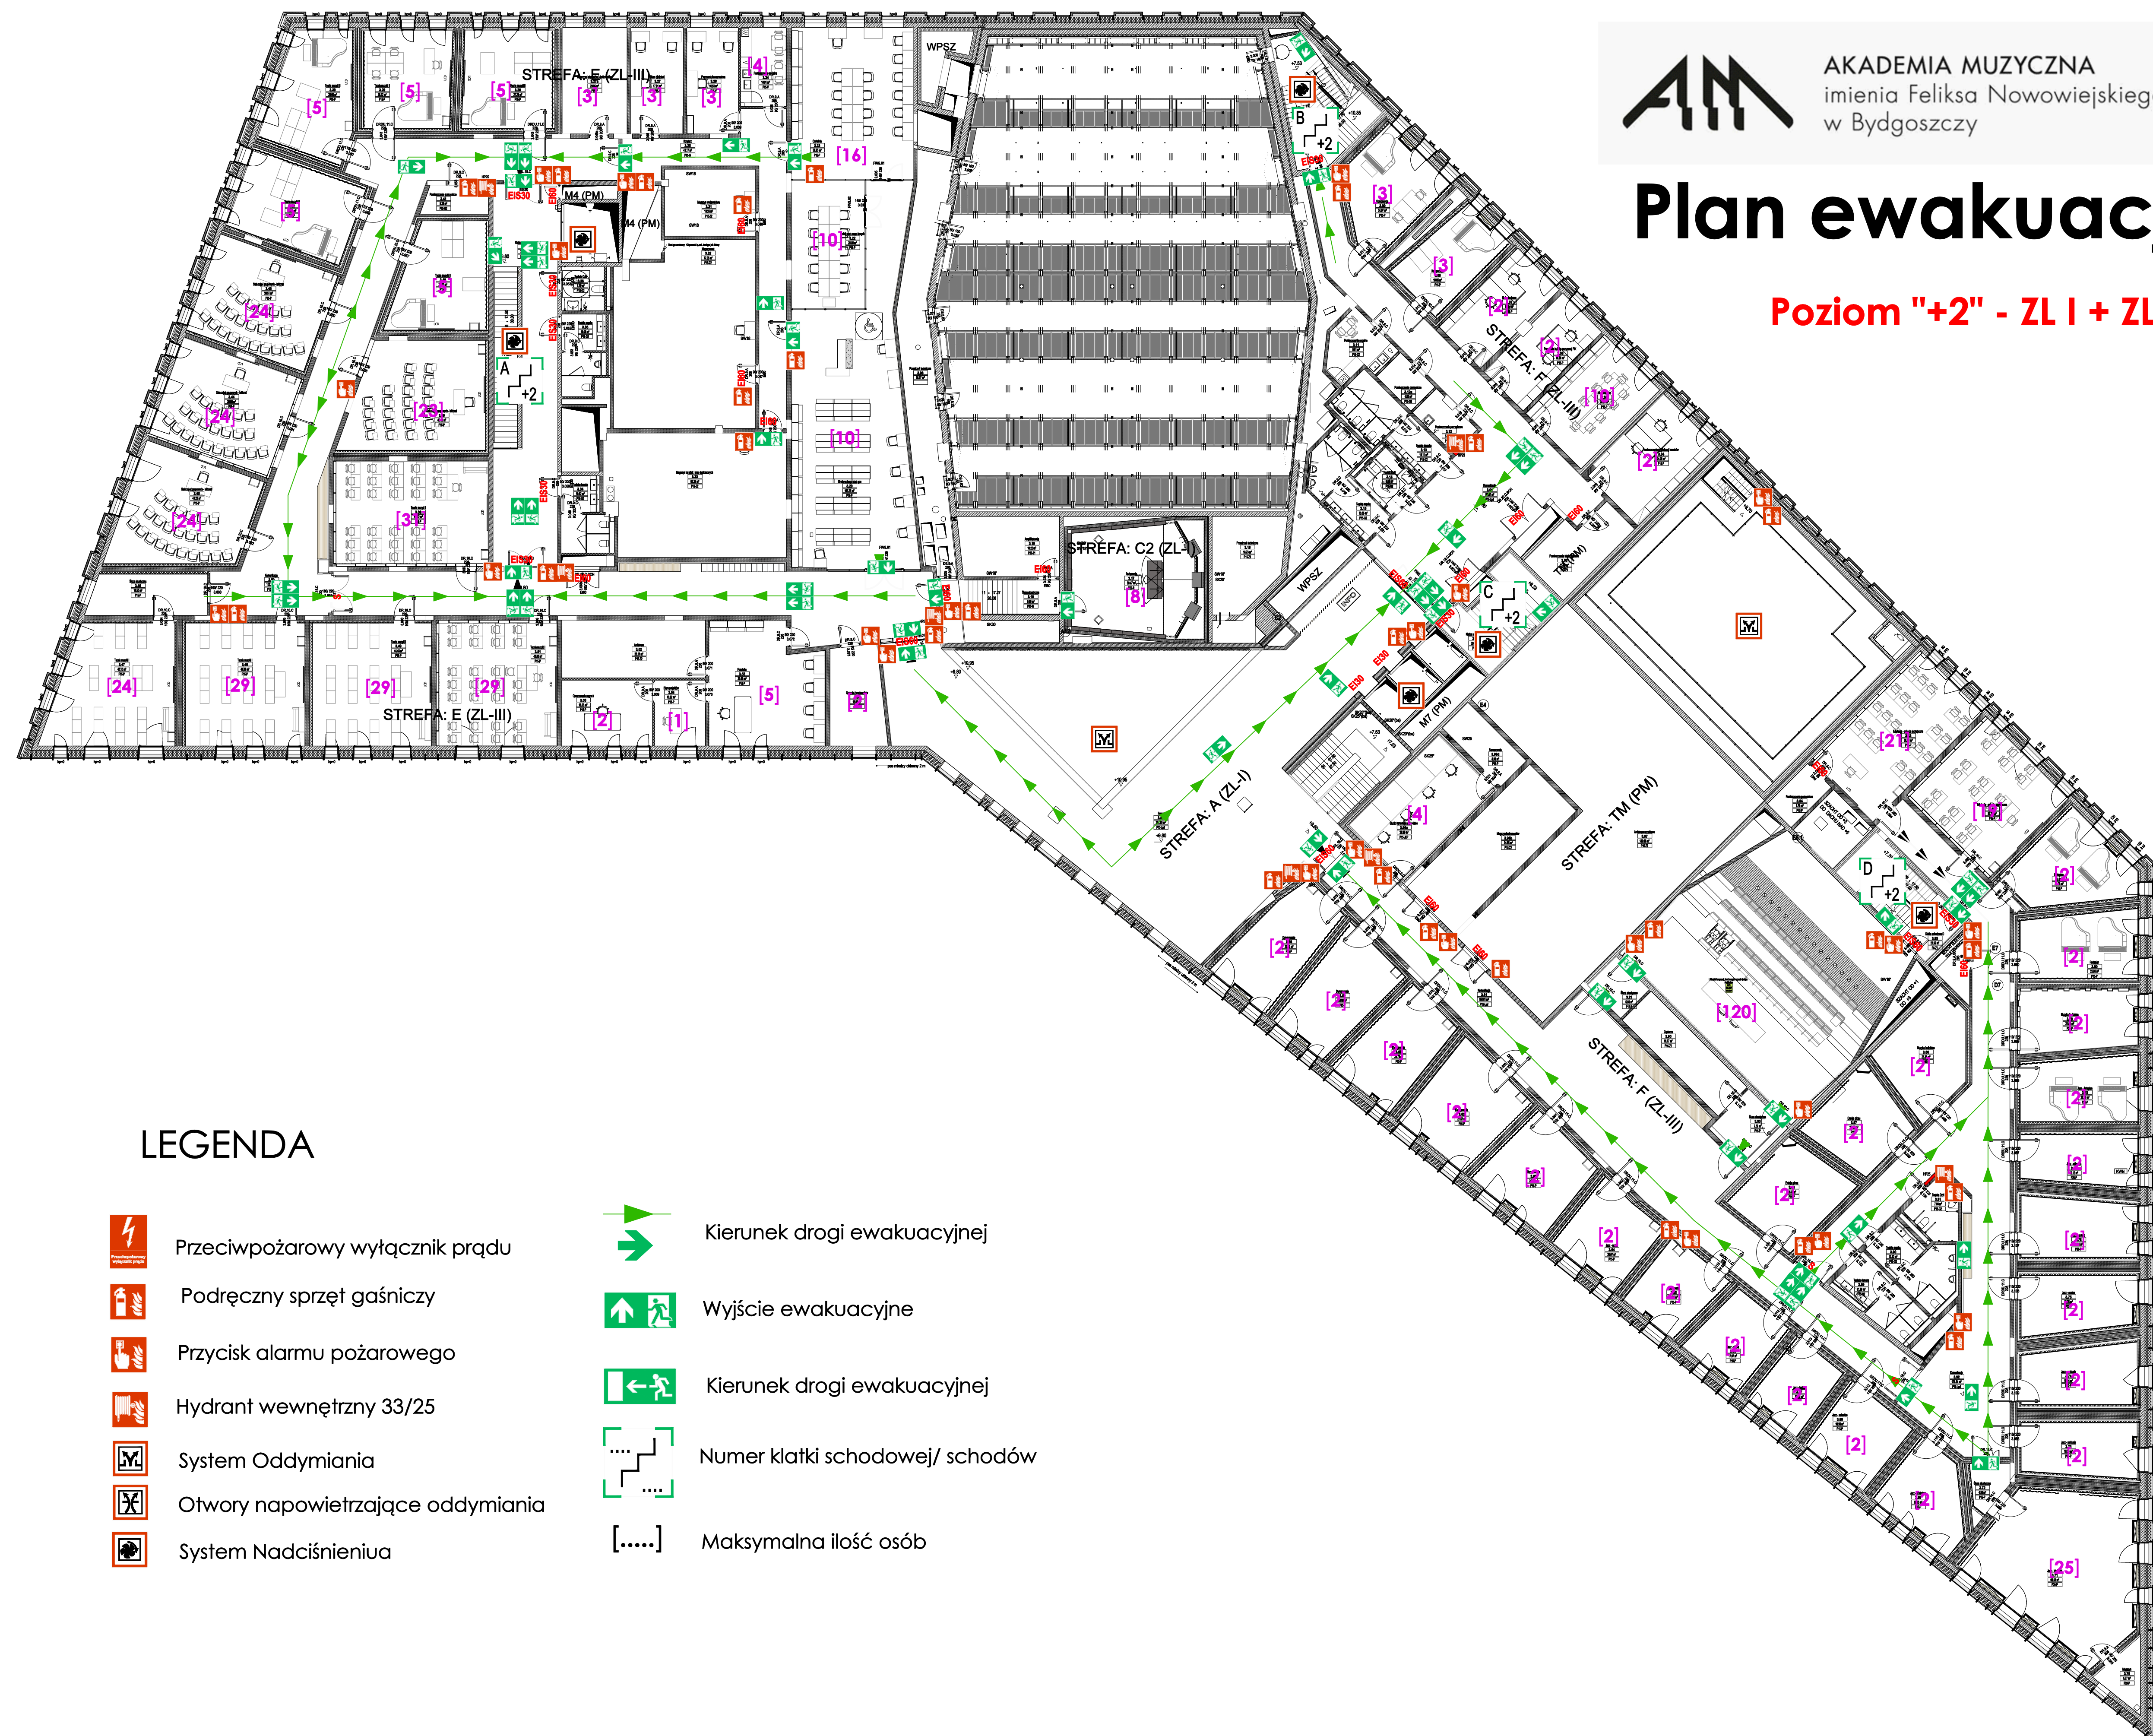

LEGENDA

