


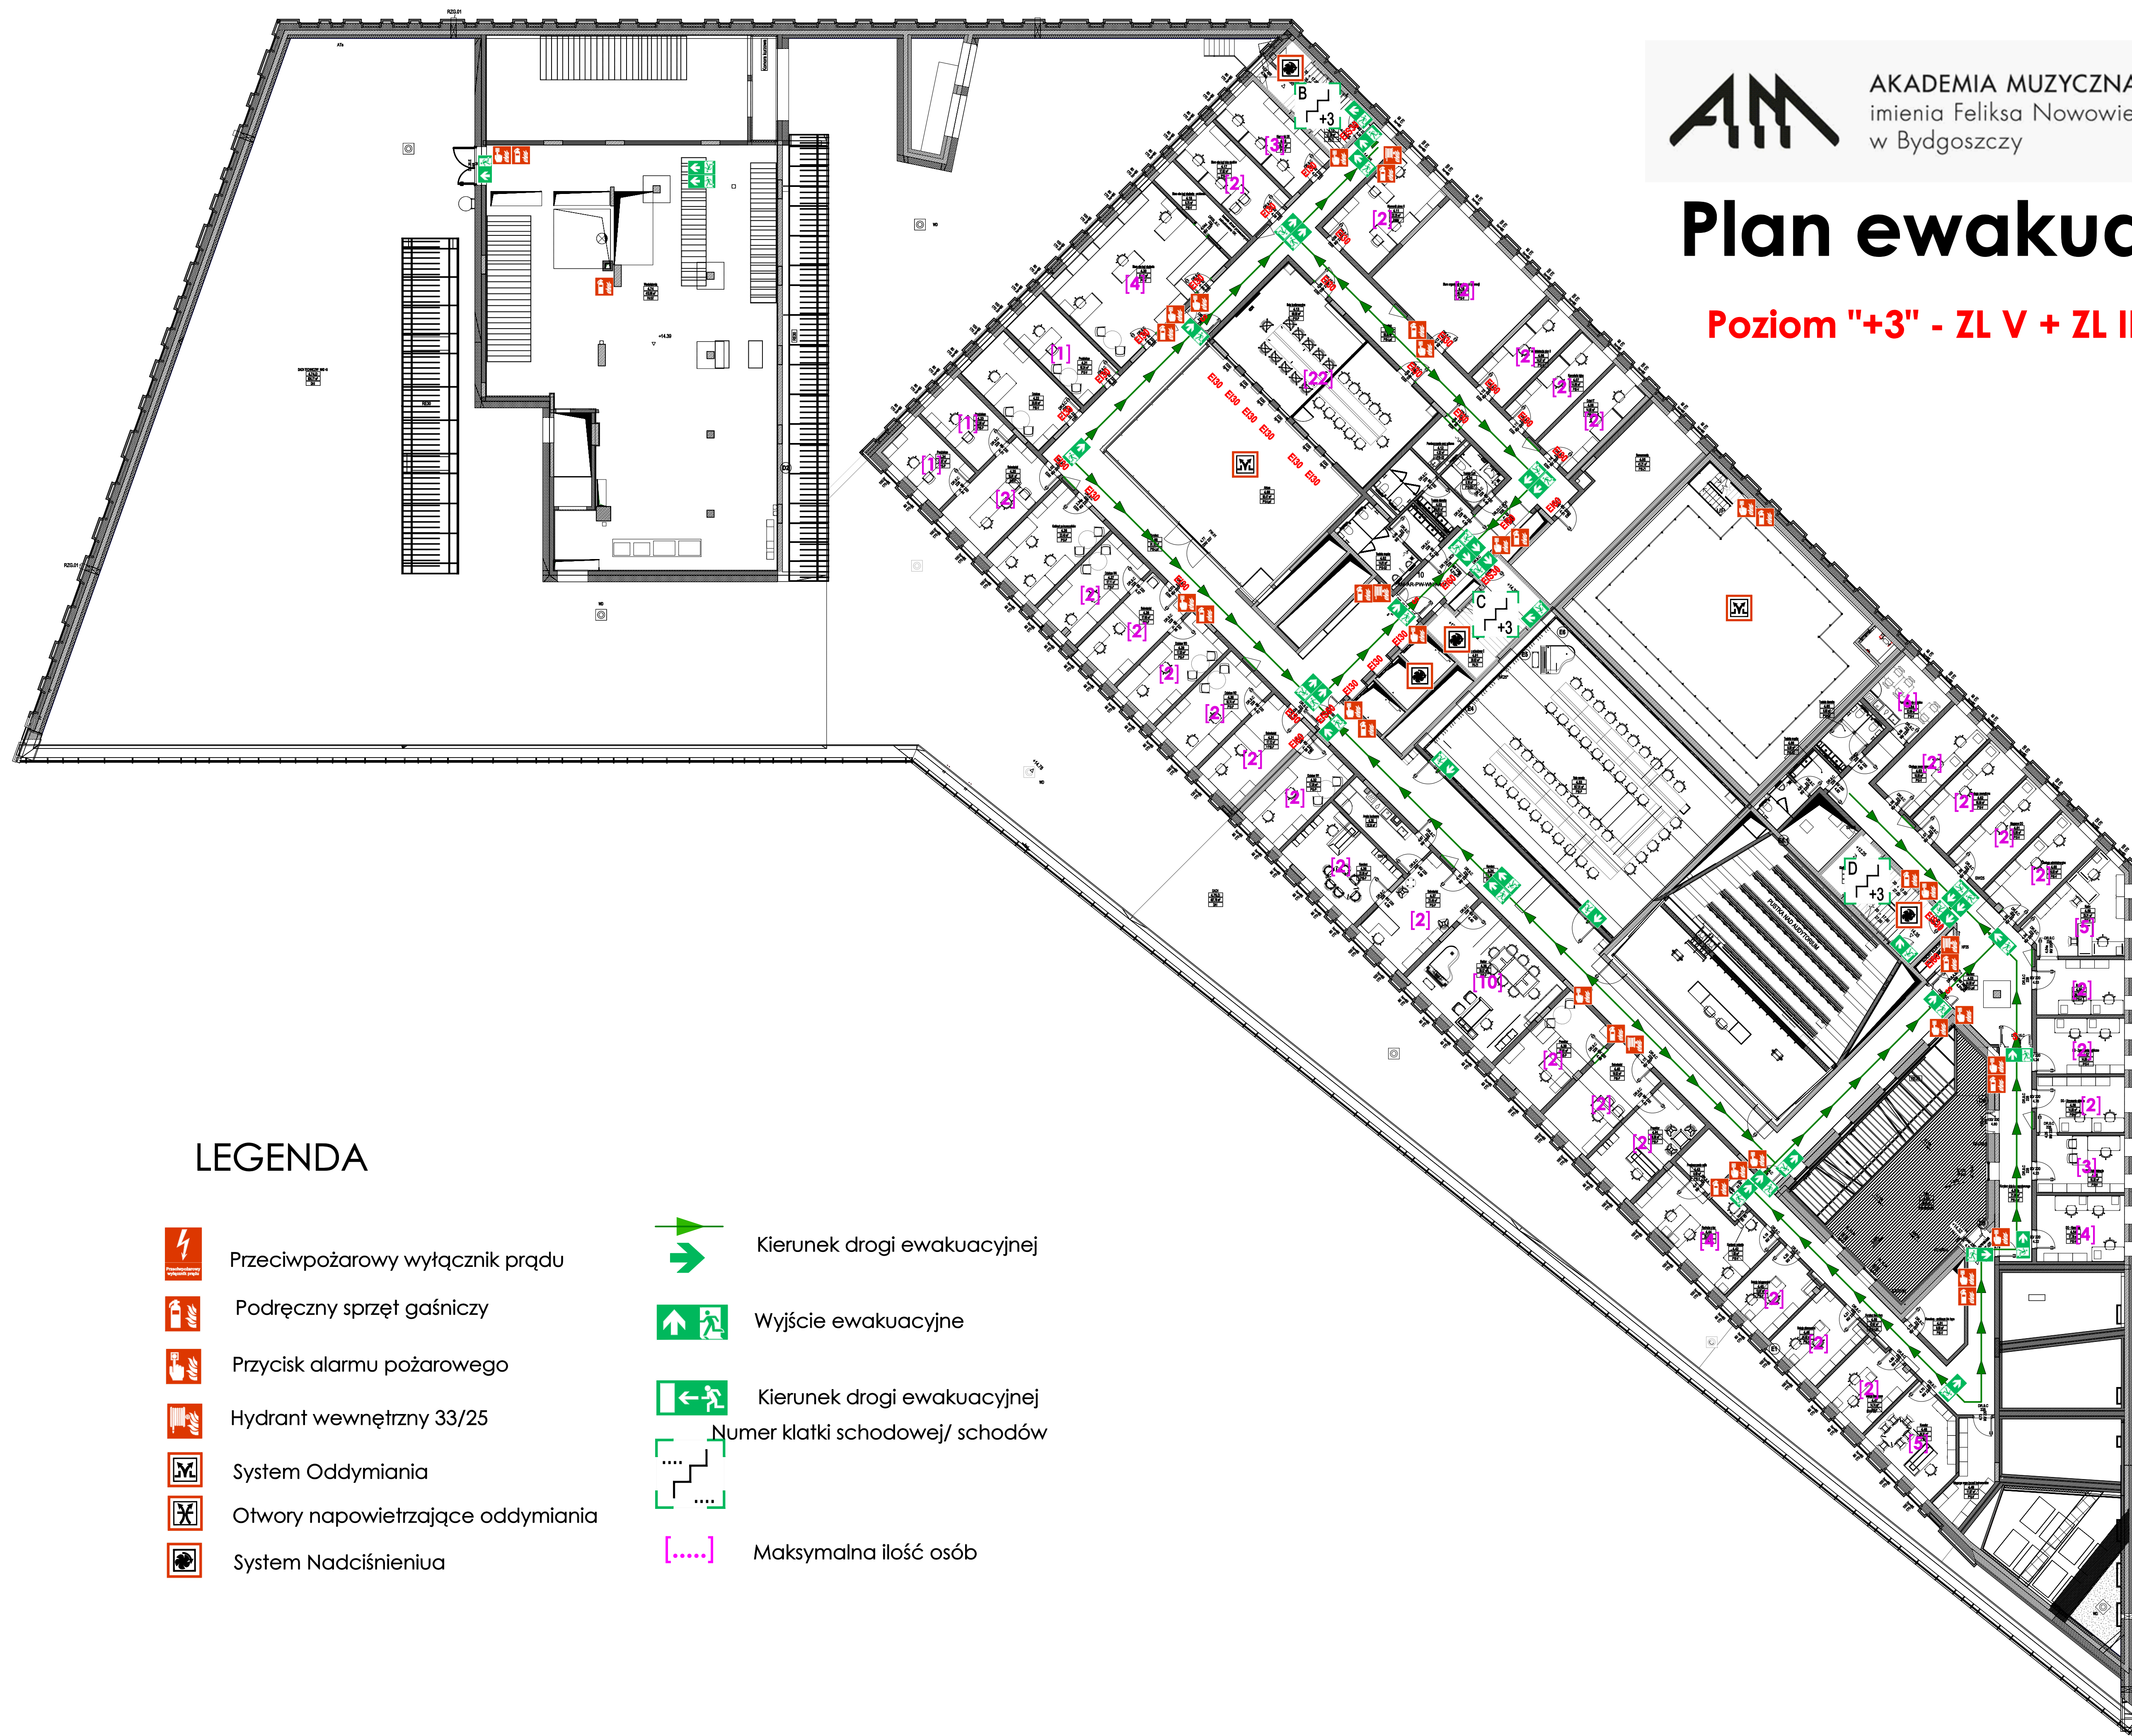

AKADEMIA MUZYCZNA
imienia Feliksa Nowowiejskiego
w Bydgoszczy

Plan ewakuacji

Poziom "+3" - ZL V + ZL III



LEGENDA



Przeciwpozarowy wyłącznik prądu



Podręczny sprzęt gaśniczy



Przycisk alarmu pożarowego



Hydrant wewnętrzny 33/25




System Oddymiania



Otwory napowietrzające oddymiania



System Nacisknieniu

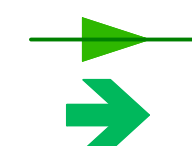

Kierunek drogi ewakuacyjnej



Wyjście ewakuacyjne



Kierunek drogi ewakuacyjnej



Numer klatki schodowej/ schodów



























